


### > ekološko-energetski koncept <

#### shema korištenja solarne energije

FOTONAPONSKE ČELIJE NA KROVOVIMA OBJEKATA UNUTAR OBUHVATA

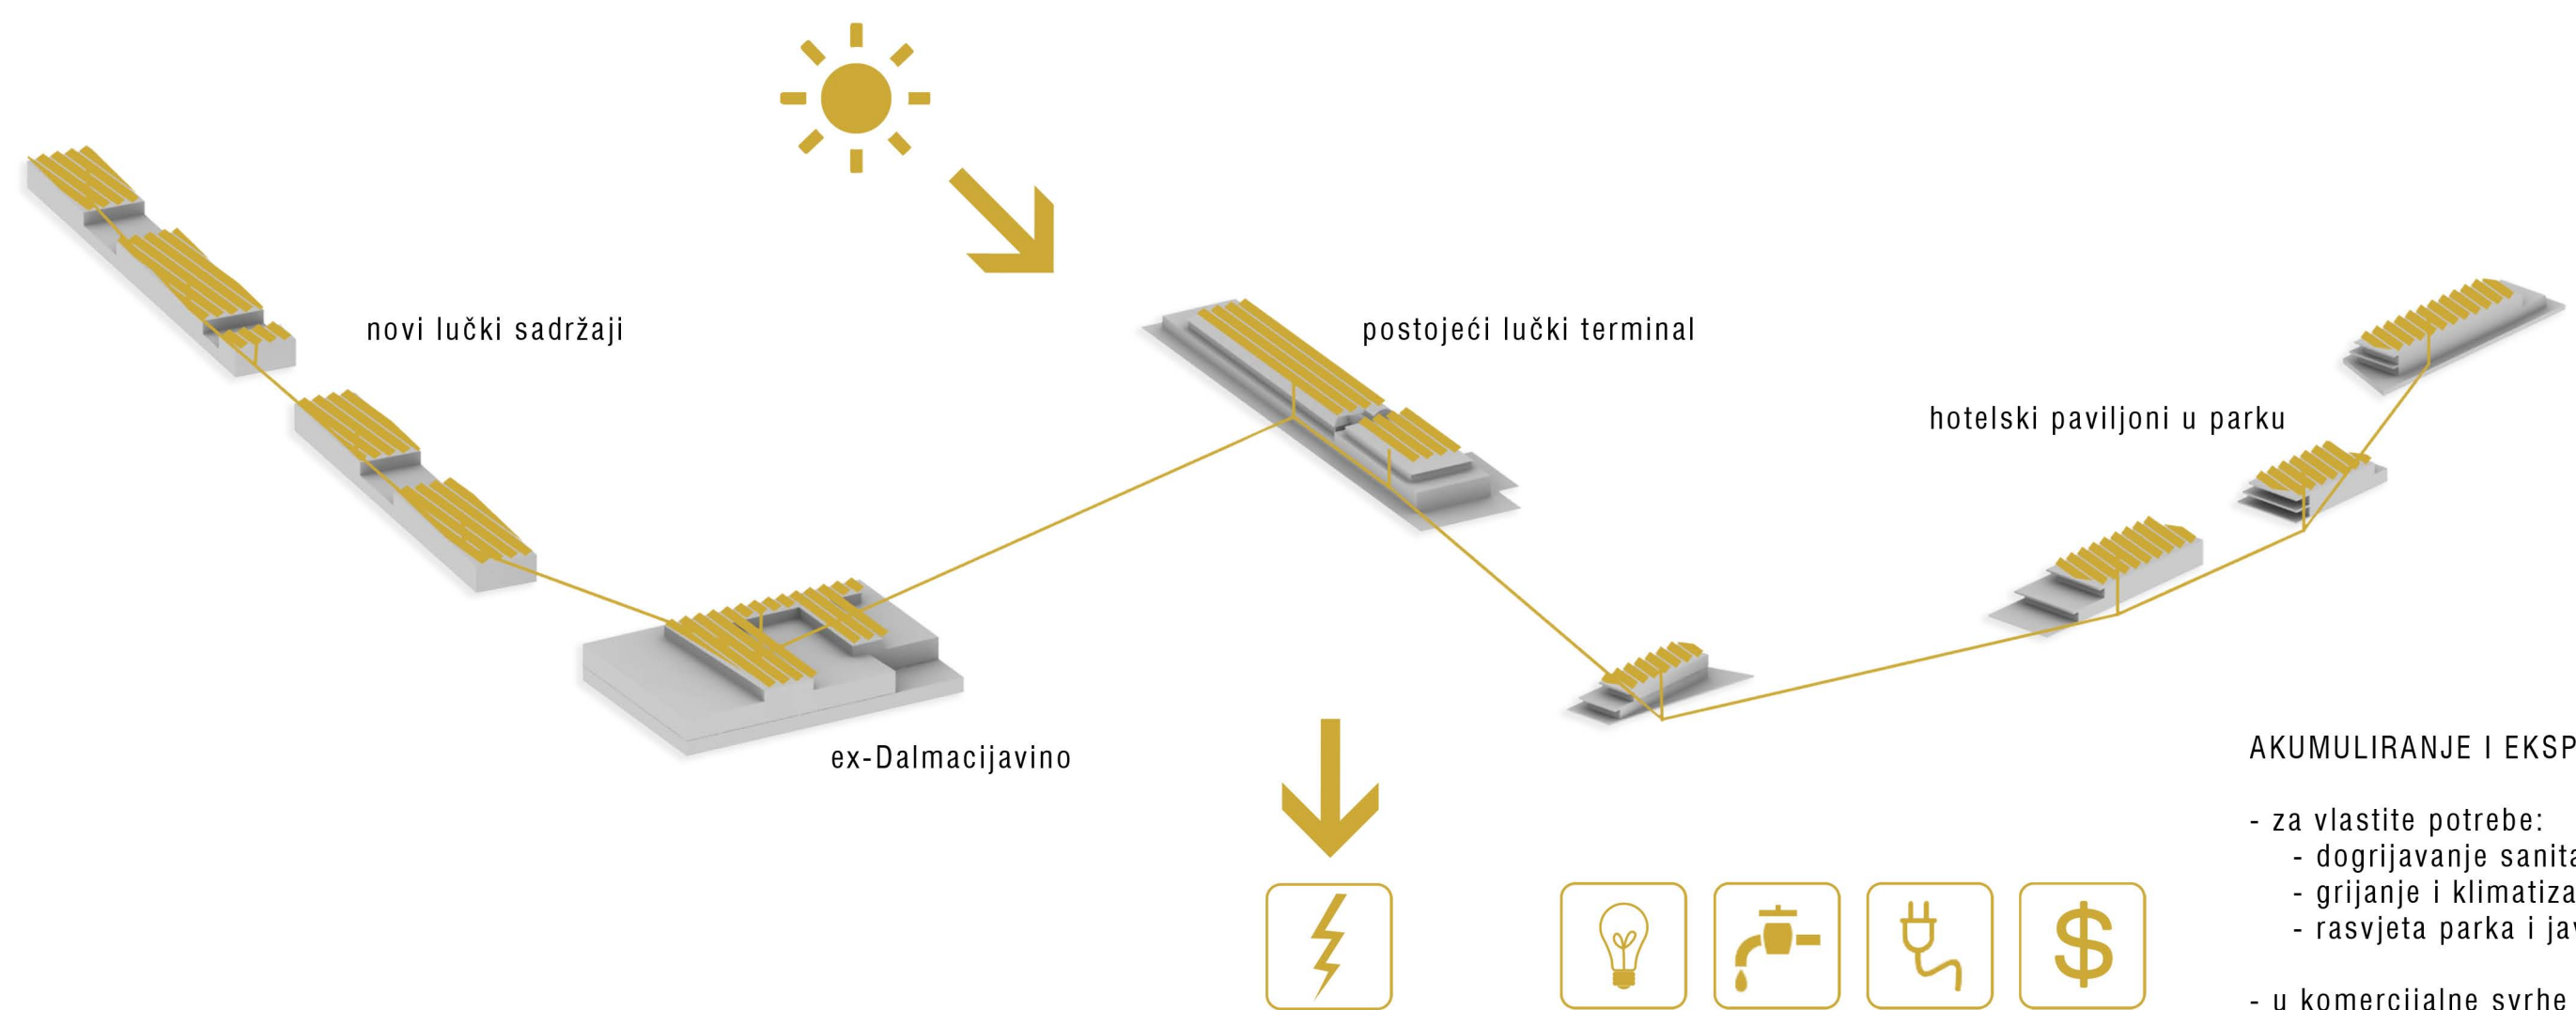


#### AKUMULIRANJE I EKSPLOATACIJA SOLARNE ENERGIJE :

- za vlastite potrebe:
- dogrijavanje sanitarne vode
- grijanje i klimatizacija
- rasvjeta parka i javnih površina
- u komercijalne svrhe (HEP)

#### shema korištenja oborinskih voda


SUSTAV KANALA SA SPREMNICIMA U SERVISNIM PROSTORIMA ISPOD KROVNE PLOHE

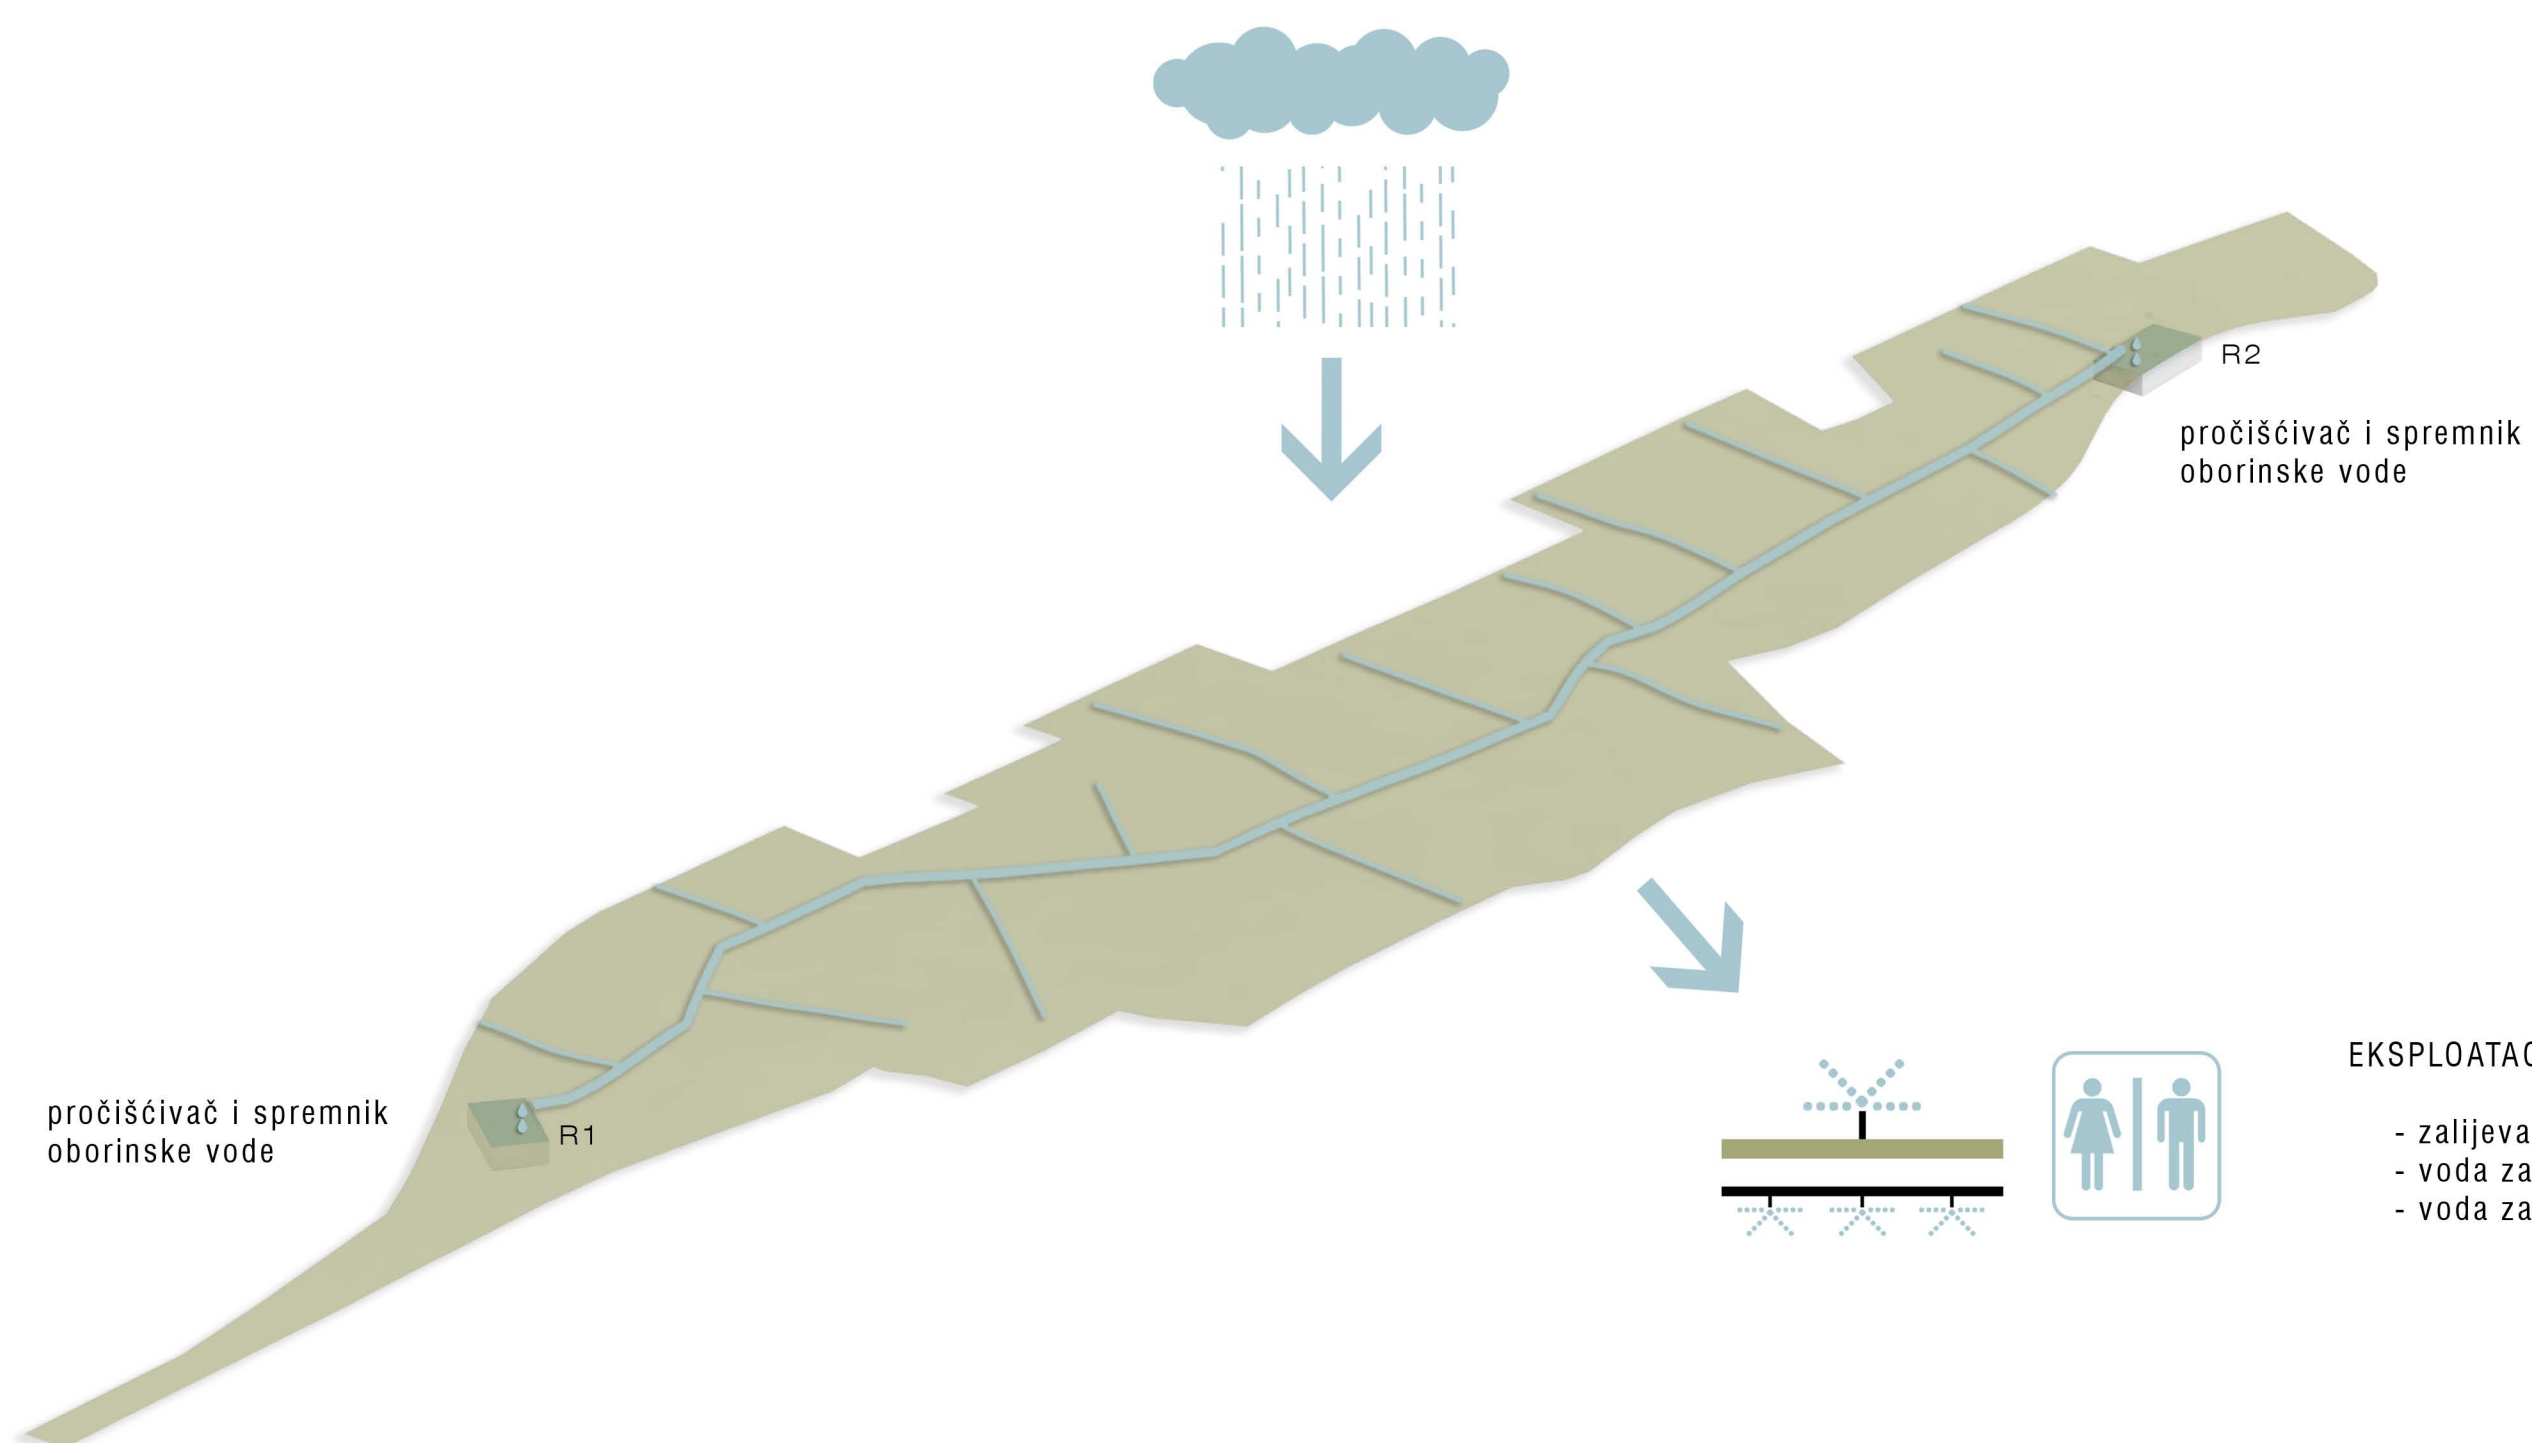

#### EKSPLOATACIJA OBOORSKE VODE :

- zalijevanje parkovnih površina
- voda za sprinkler sustave
- voda za sanitarne prostore

### > uzdužni presjek c-c m 1:1000 <

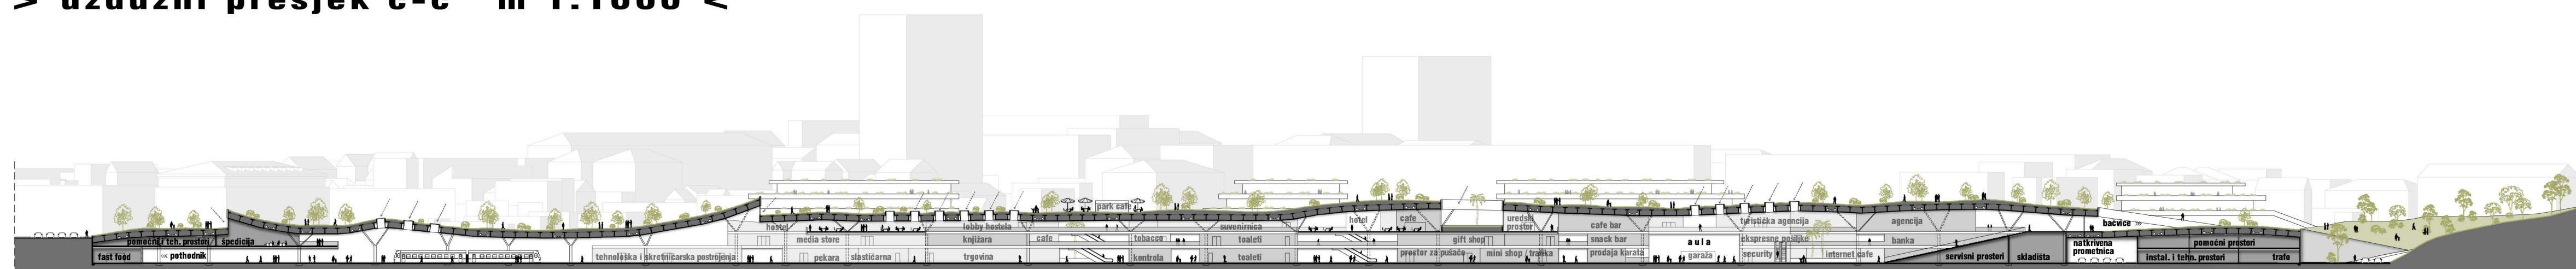

### > fotomontaža <




### > 3D vizualizacija <




### > fotomontaža <


### > detalj konstrukcije <

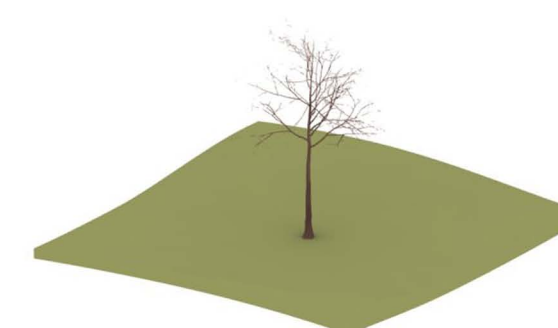


VEGETACIJA I GORNJI HUMUSNI SLOJ h=30-60cm

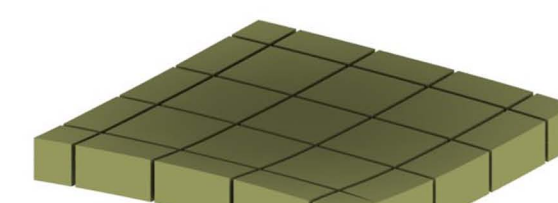

ZEMLJANO - HUMUSNI SLOJ UNUTAR LJUSKE h=120cm

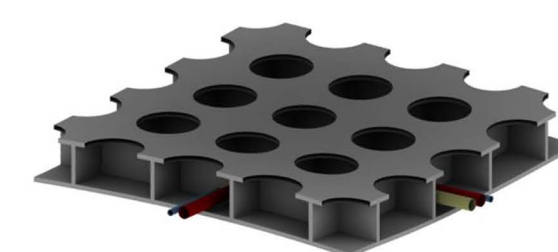

SACASTA DVOSLOJNA AB LJUSKA h=150cm

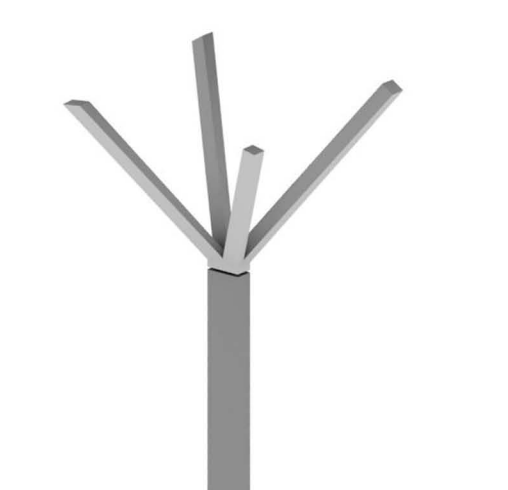

RAŠLJASTI AB STUP

### > aksonometrijski prikaz: elementi nosive konstrukcije <

