




PRESJEK KARAKTERISTIČNE STAMBENE TIPOLOGIJE, 1:200

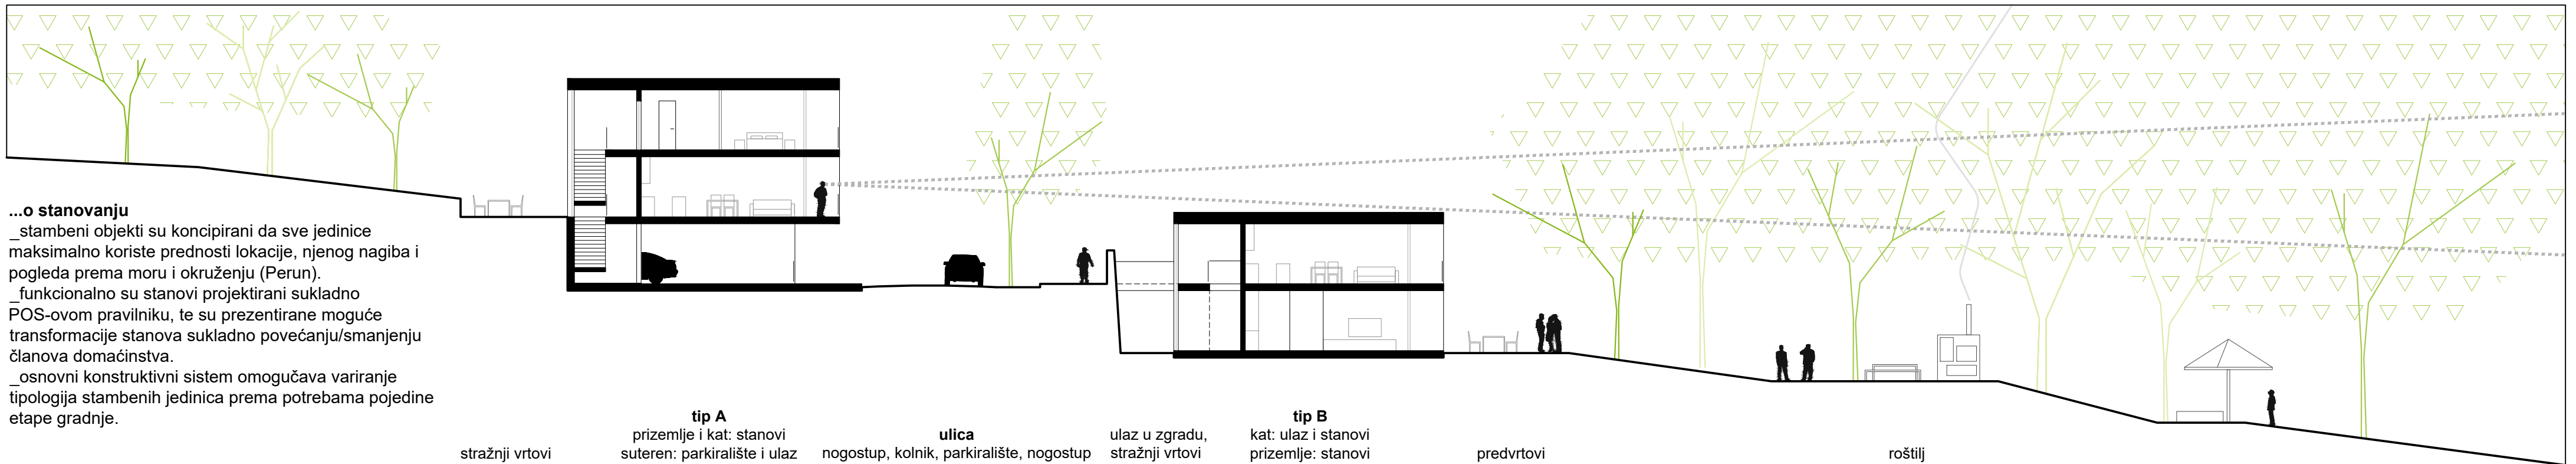

...o stanovanju
 _stambeni objekti su koncipirani da sve jedinice maksimalno koriste prednosti lokacije, njenog nagiba i pogleda prema moru i okruženju (Perun).
 _funkcionalno su stanovi projektirani sukladno POS-ovom pravilniku, te su prezentirane moguće transformacije stanova sukladno povećanju/smanjenju članova domaćinstva.
 _osnovni konstruktivni sistem omogućava variranje tipologija stambenih jedinica prema potrebama pojedine etape gradnje.

stražnji vrtovi tip A prizemlje i kat: stanovi ulica ulaz u zgradu, tip B kat: ulaz i stanovi predvrtovi roštilj

KATALOG STANOVA

TLOCRTI STANOVA 1:200

STAMBENA STRUKTURA

1 S	kom. 155
1,5 S	kom. 240
2 S	kom. 210
2,5 S	kom. 225
3 S	kom. 250
4 S	kom. 120
4,5 S	kom. 80
5 S	kom. 70
ukupno stanova:	1350

45%
35%
20%

zona zapad
stambeni djelovi - ukupno GBP: 62000 m²

TLOCRTI STANOVA 1:200

zona istok
stambeni djelovi - ukupno GBP: 41000 m²
stanovanje - ukupno GBP: 103000 m²

DISTRIBUCIJA STANOVA 1:1000