

NOVA KOREŠNICA

SREDIŠNJA JEZGRA

Središnja jezgra naselja formira se poput gravitacijske točke za cjelovitu Korešnicu (staru i novu). Ona postaje ishodište svih javnih potreba i raznovolnih formi socijalnog okupljanja: mjesto susreta, prostor za priredbe, lokalne manifestacije, spontane rituale primjerene tradicionalnom načinu života. Centar novog naselja zapravo je žarište inkluzije za užu i širu zonu Korešnica - Žrnovnica.


VODENI SUSTAV

Osnovu hidrološkog ciklusa na lokaciji čini postojeća vododerina relativno dubokih i strmih korita s privremenim protokom vode za vrijeme padalina. Zbog svoje prirode toka potrebno je dodatno oskrbiti vodu dotokom iz izvora „Jadro“ do vodospreme smještene na višoj koti, koja opskrbljuje naselje pitkom vodom. Unutar naselja javlja se potreba za cirkuliranjem i akumulacijom vode koja bi služila za natapanje obradivih površina, okućnica i zelenih terasa. Sistemom akumulacijskog bazena voda se hidrauličkom vraća do mjesta zahvaćanja, gdje se osigurava konstantni protok. Višak vode čuva se za vrijeme sušnih razdoblja. Sakupljanjem oborinskih voda s krovova u jedinstvene vodo- spreme („gustine“) za svaki klaster pridonosi se sustavu natapanja agrikultura. U hidrauličkom sistemu nalazi se niz potrebnih tehnoloških elemenata: vodospreme, cjevovodi, pumpe, filteri, akumulacijski bazen i dr. Vodeni sustav visokotehnološki je integriran za ukupne potrebe naselja.




- JAVNE GARAJE 1 i 2
- STAMBENE GARAJE
- JAVNI PARKING
- STAMBENE PARKING

SUSTAV GARAJA I ZONA PARKINGA

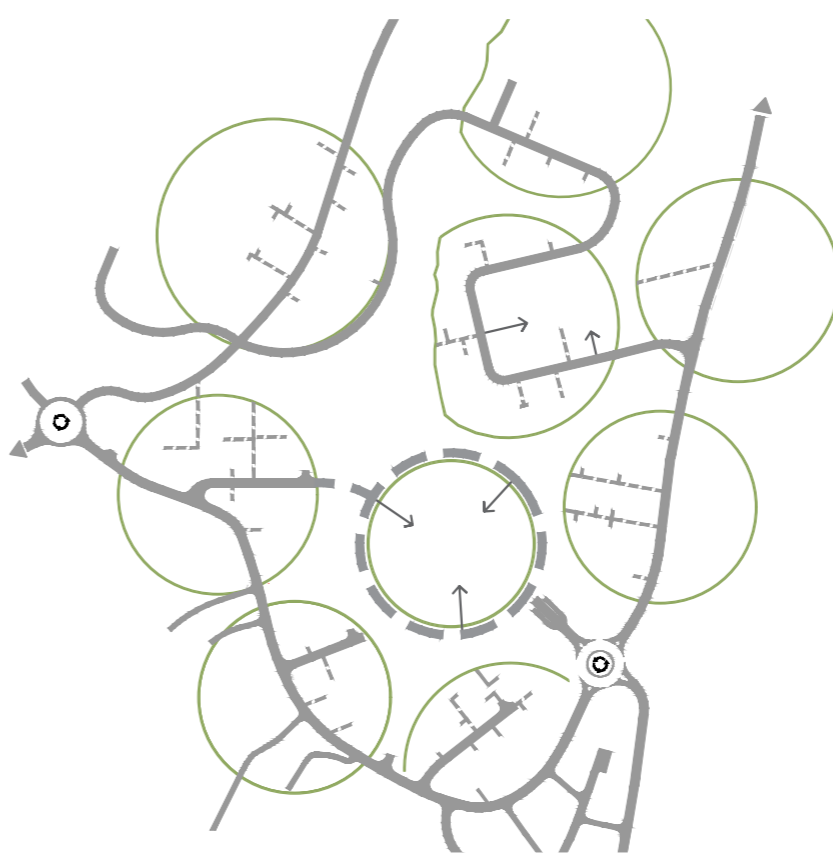


- GLAVNE ULICE
- KOLNO-PJEŠAČKE
- ZONE DOSTAVE
- STAMBENE ULICE
- ROTOR

SUSTAV PROMETA

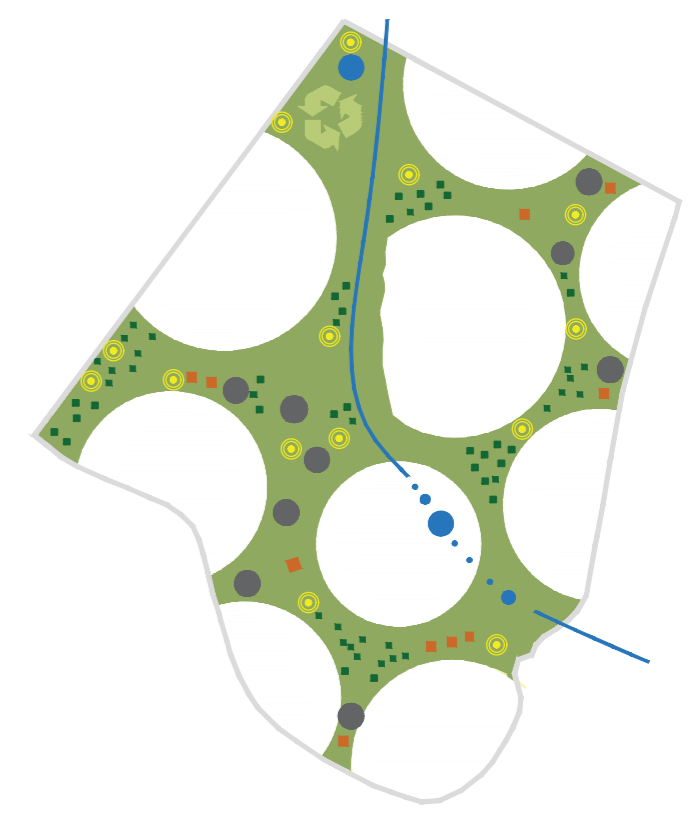


- SPORTSKI SADRŽAJI
- DRUŠTVENO KULTURNI SADRŽAJI
- VJETROTURBINE
- ZONE AGRIKULTURA
- TEHNOLOŠKA ZONA
- ZONA VODENOG SUSTAVA


DISTRIBUCIJA PARTERNIH SADRŽAJA

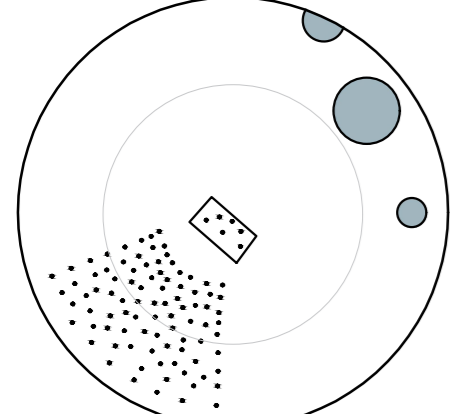


GLAZBENI KONCERT

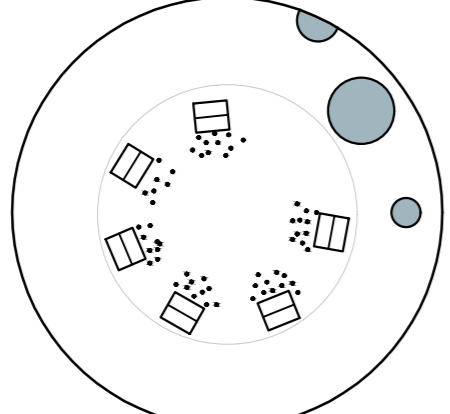


ADVENT

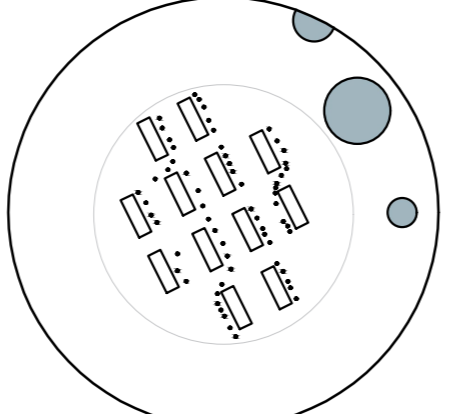


OPG SAJAM

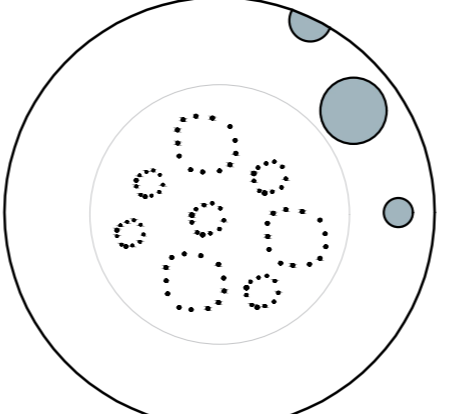


DJEČJI FESTIVAL

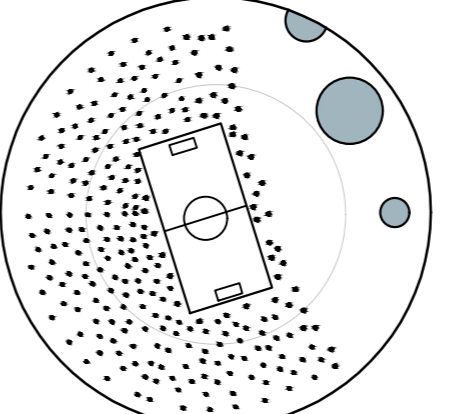

SPORTSKA PRIREDBA

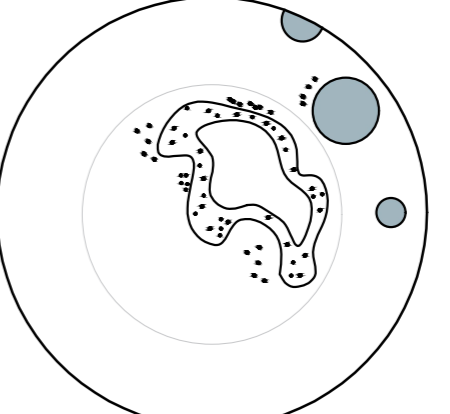


KLIZALIŠTE


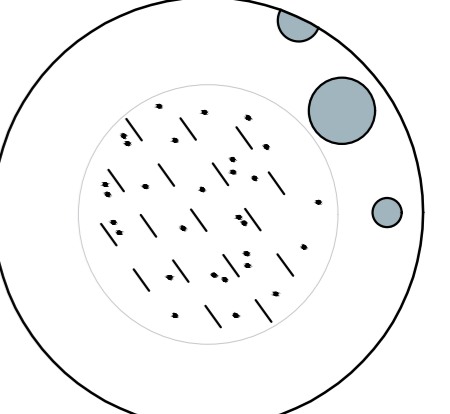


LJETNA IZLOŽBA

MJEŠOVITA ZONA 1 - PARTER
M 1:500

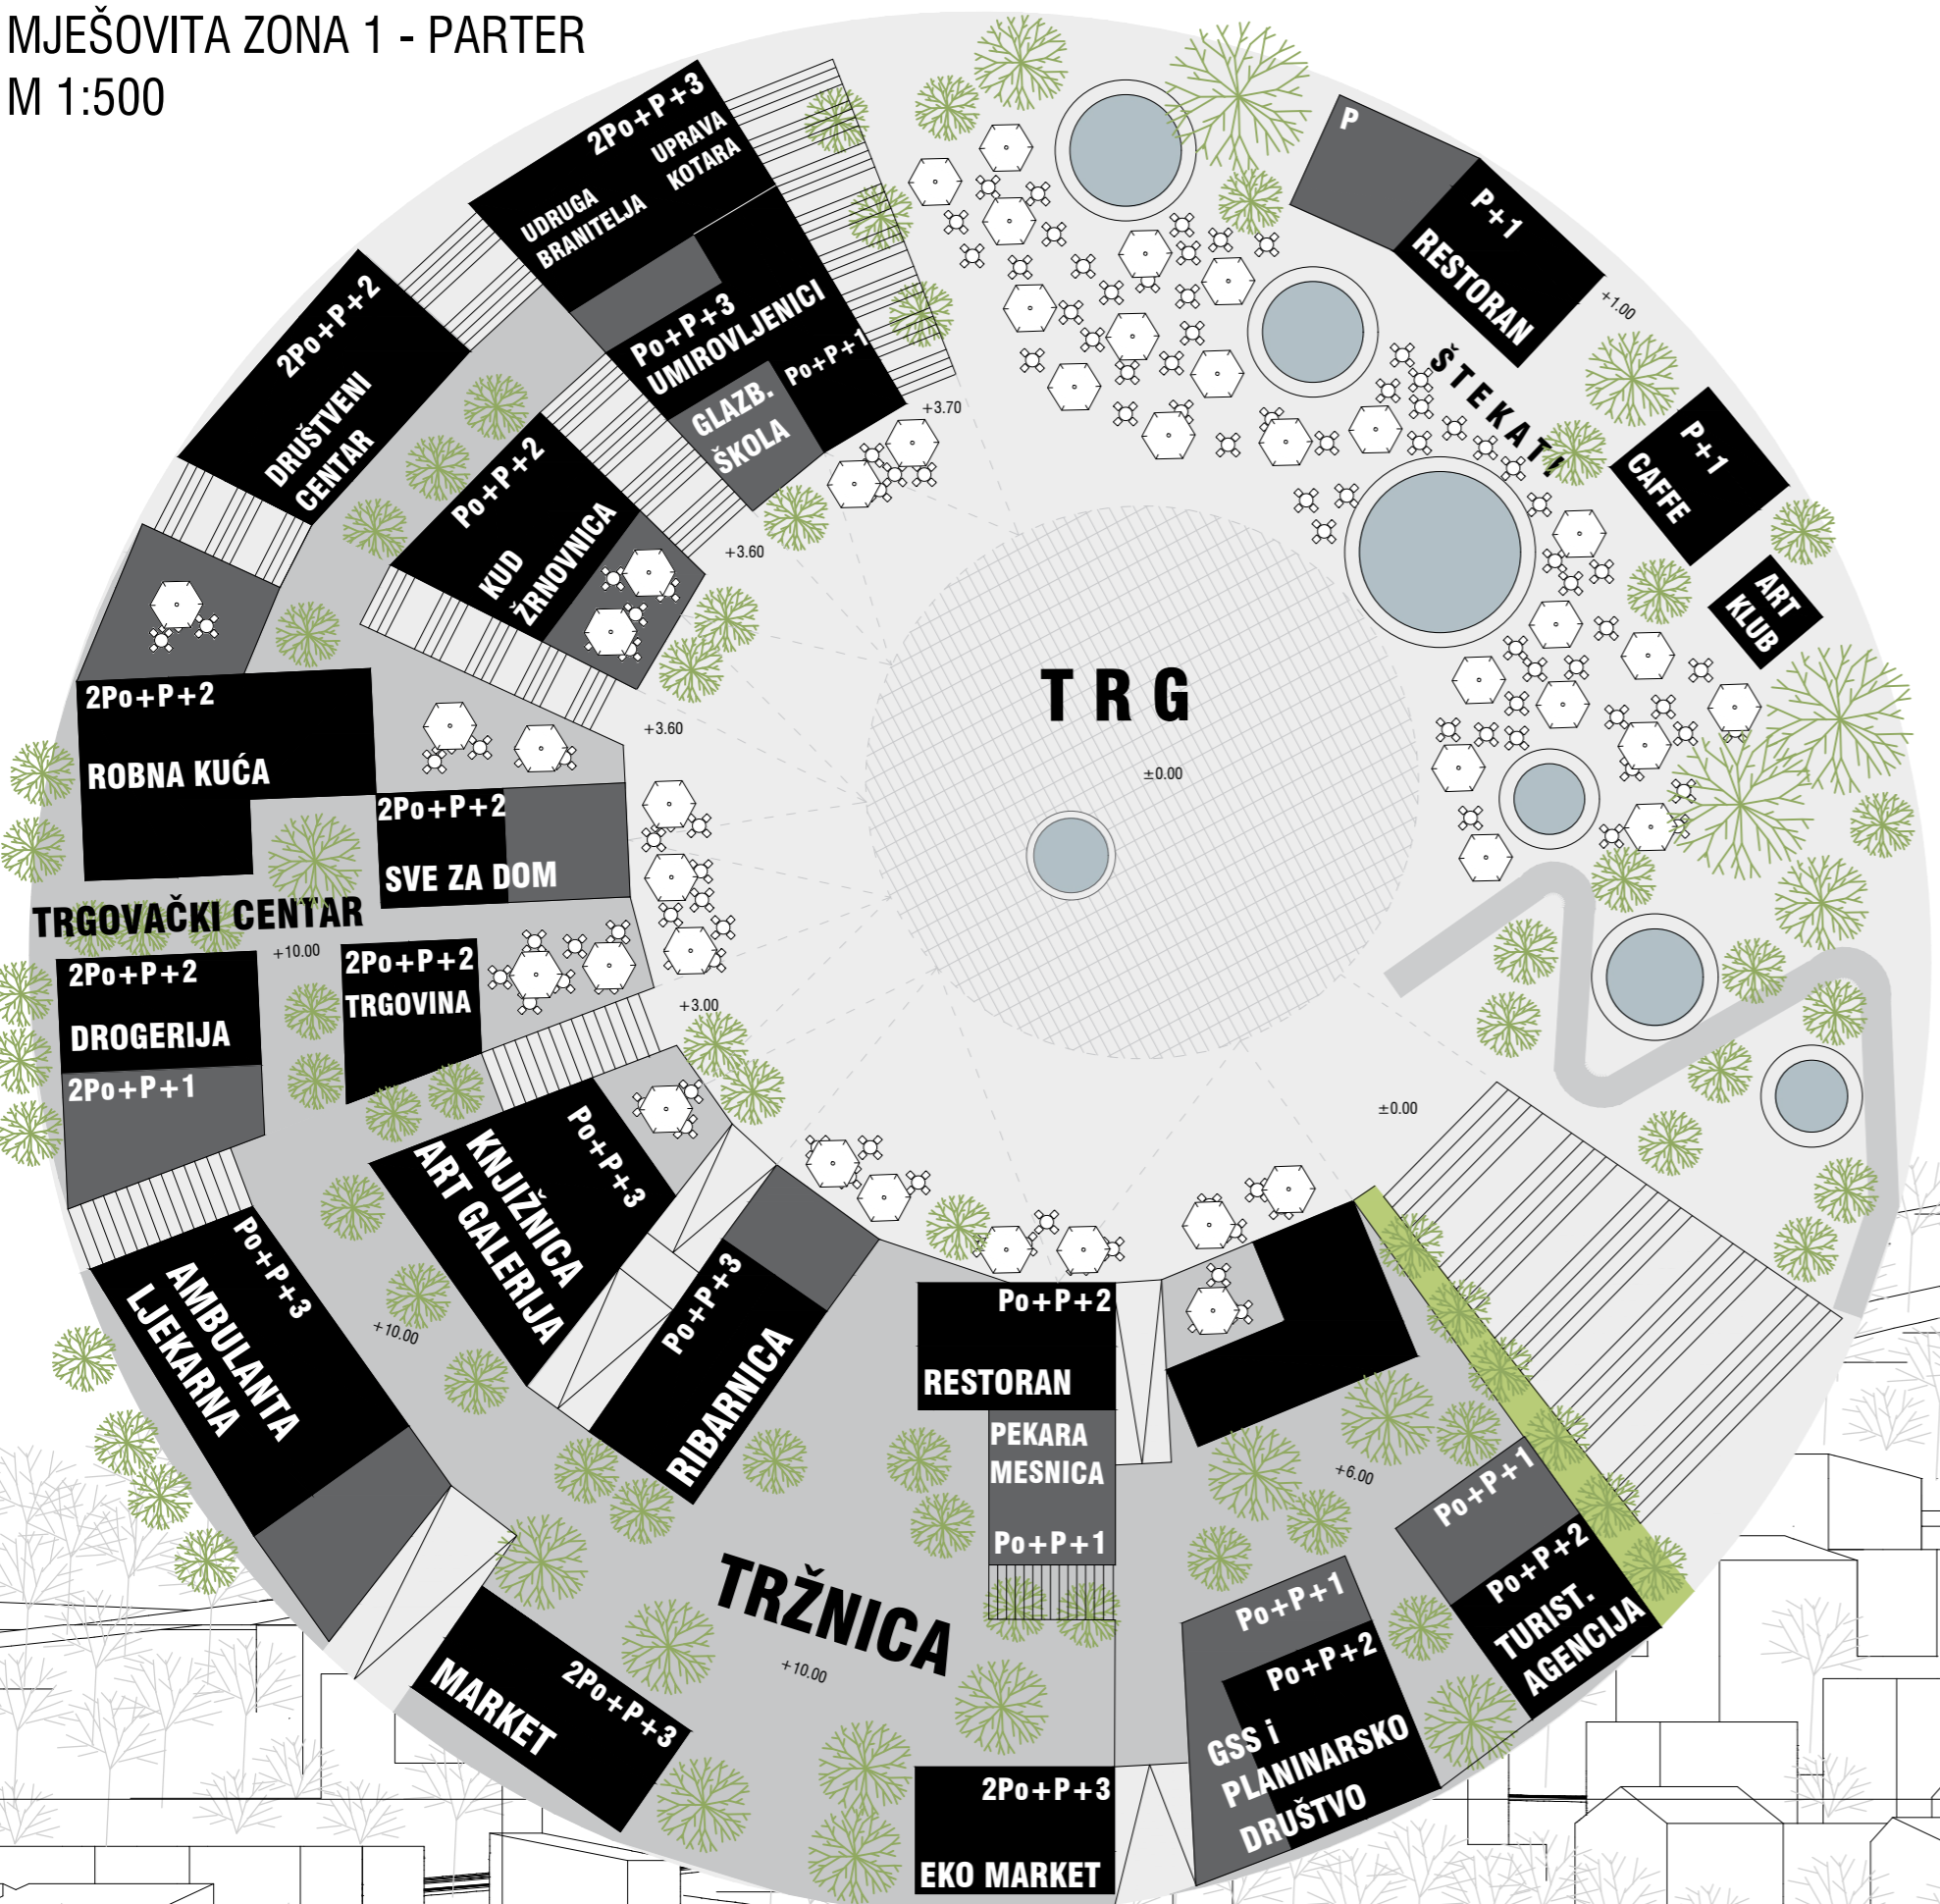

MJEŠOVITA ZONA 1 - PODZEMNI SKLOP
M 1:500

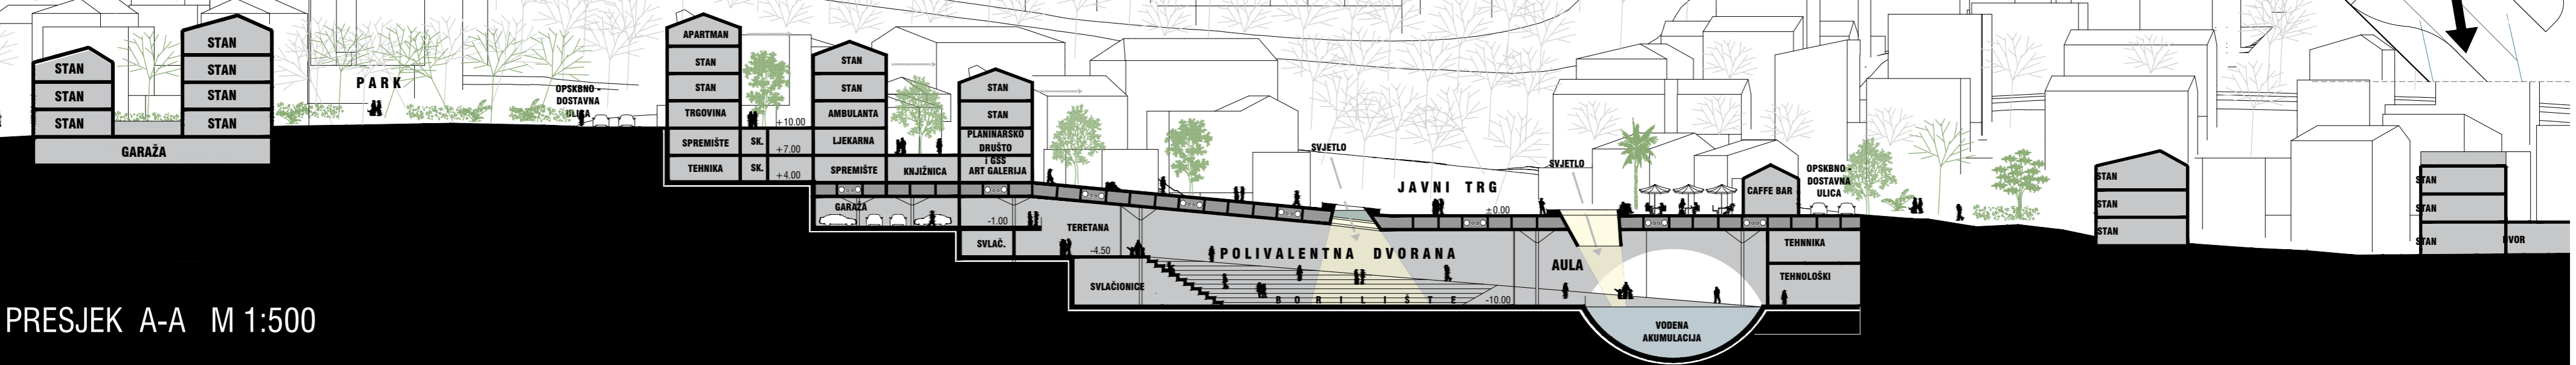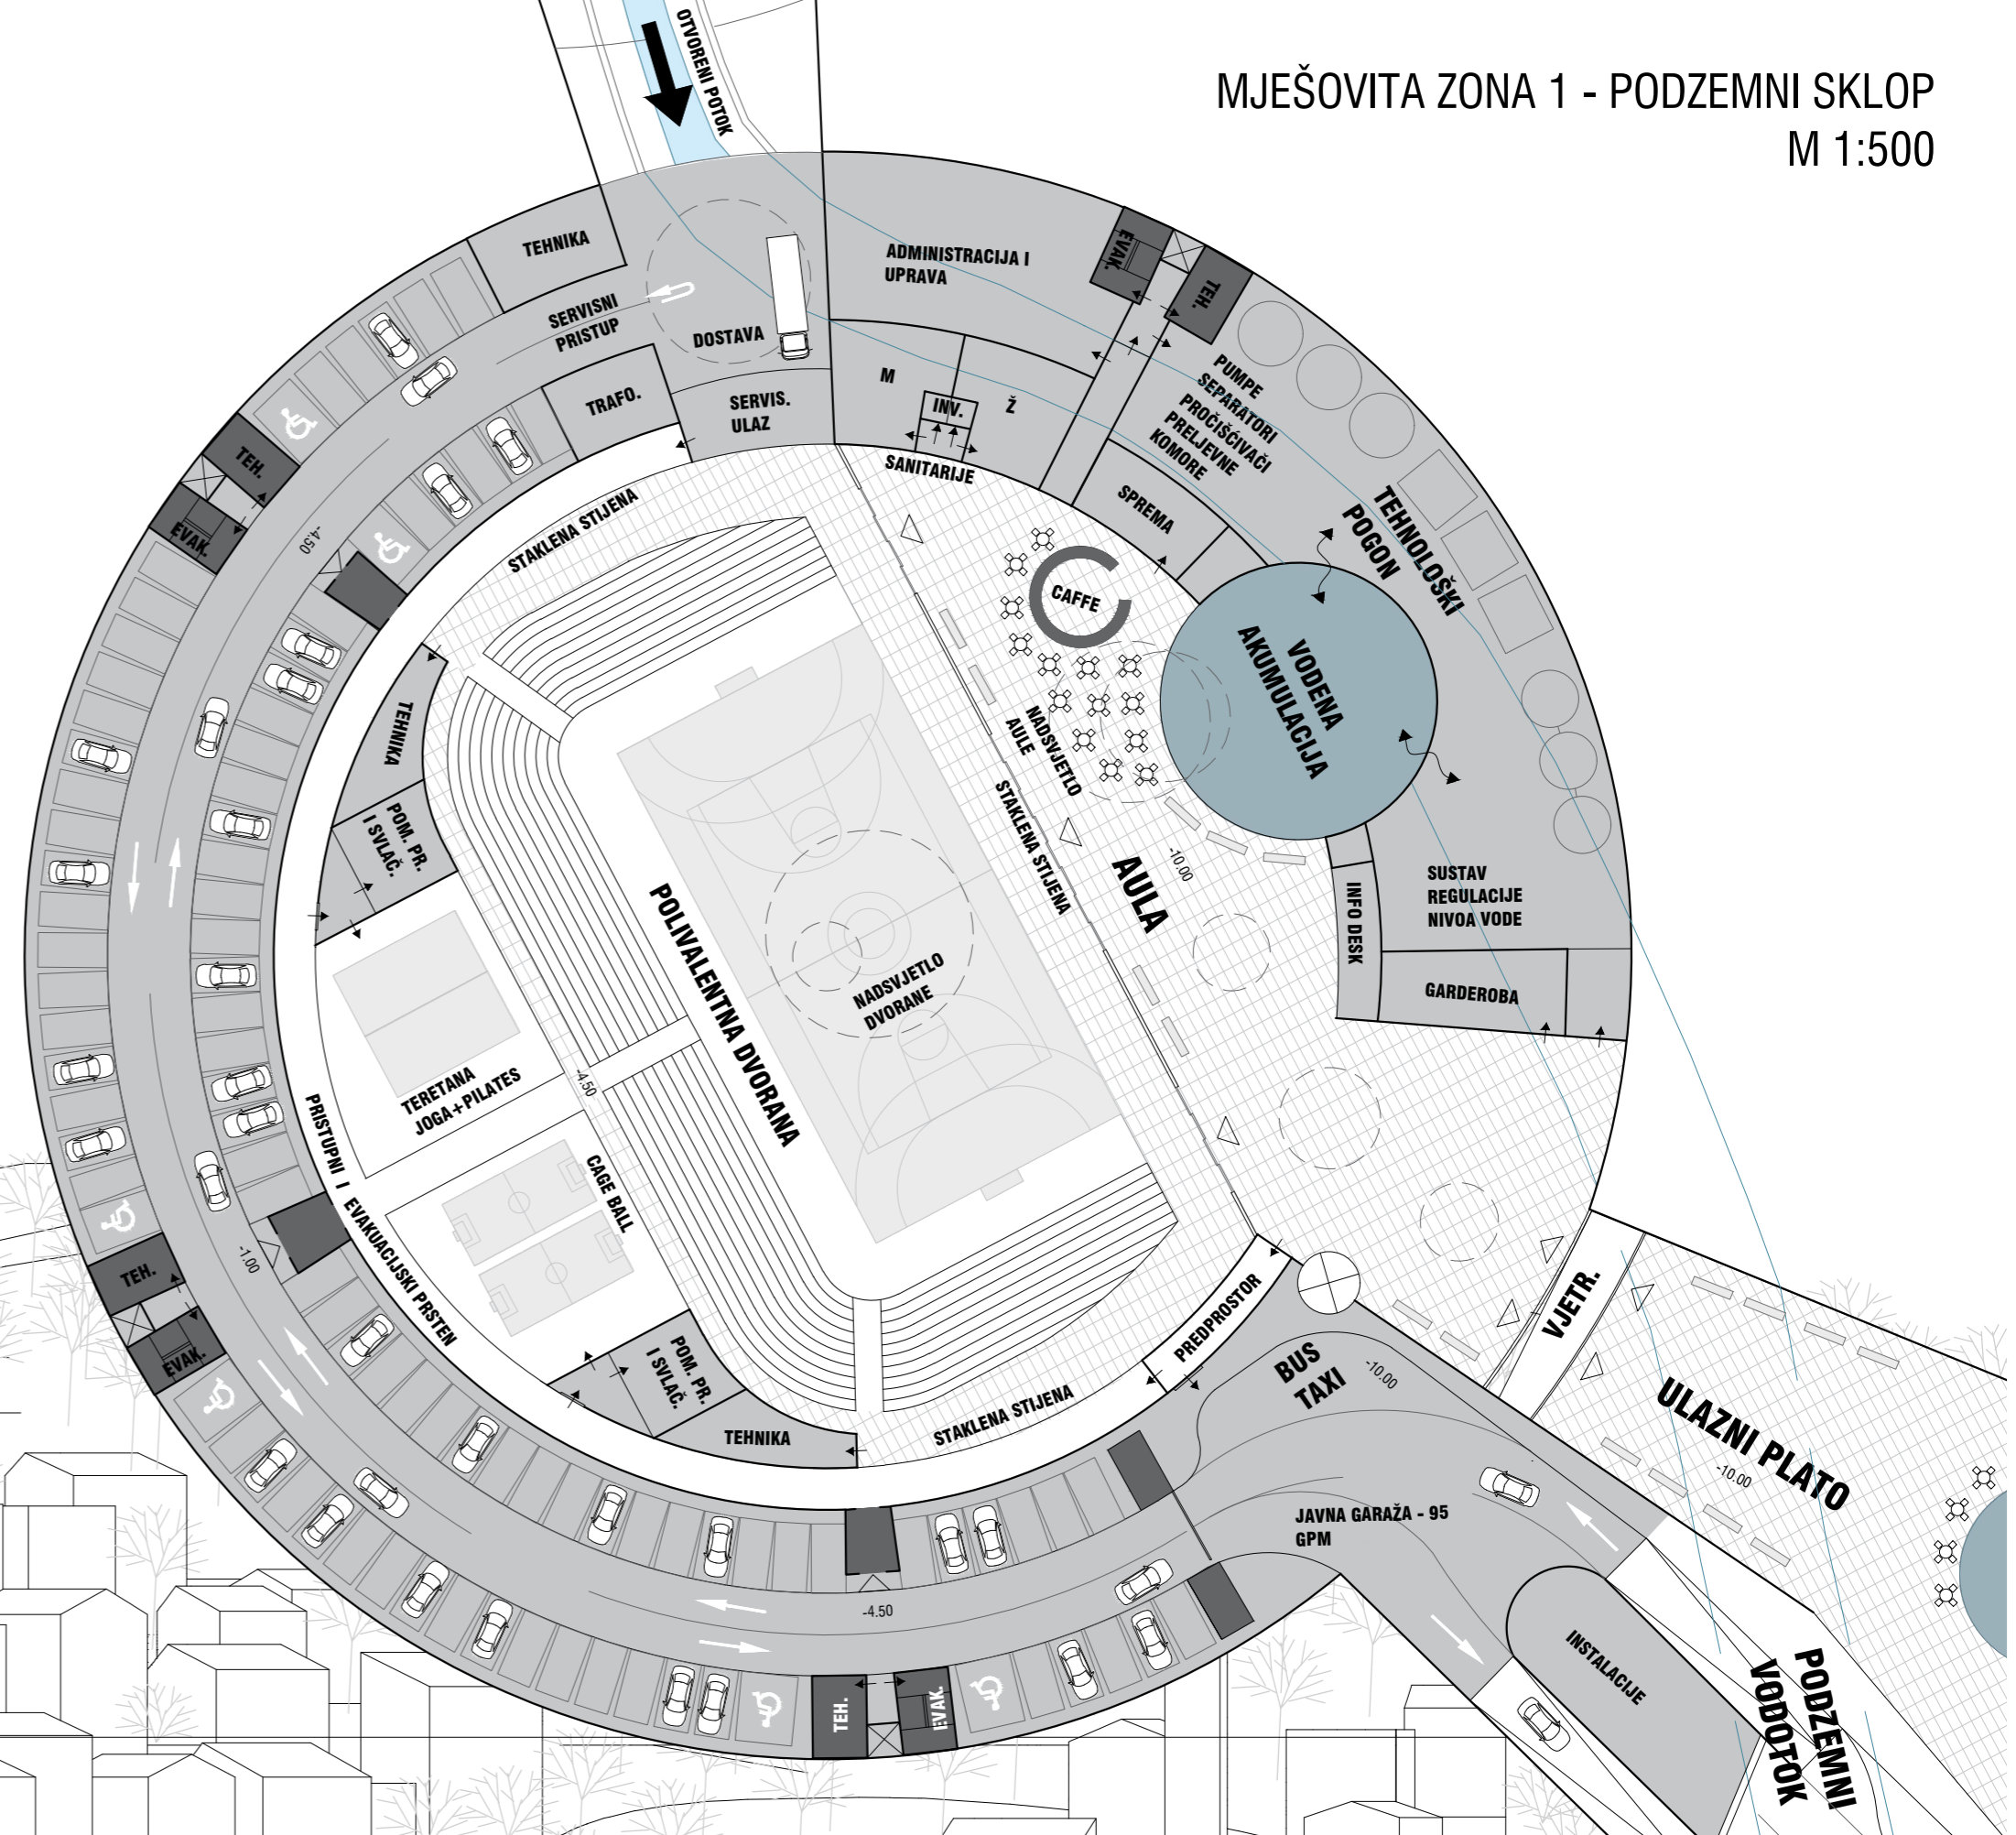

PRESJEK A-A M 1:500

