


tlocrt prvog kata / trg / prostor za igru

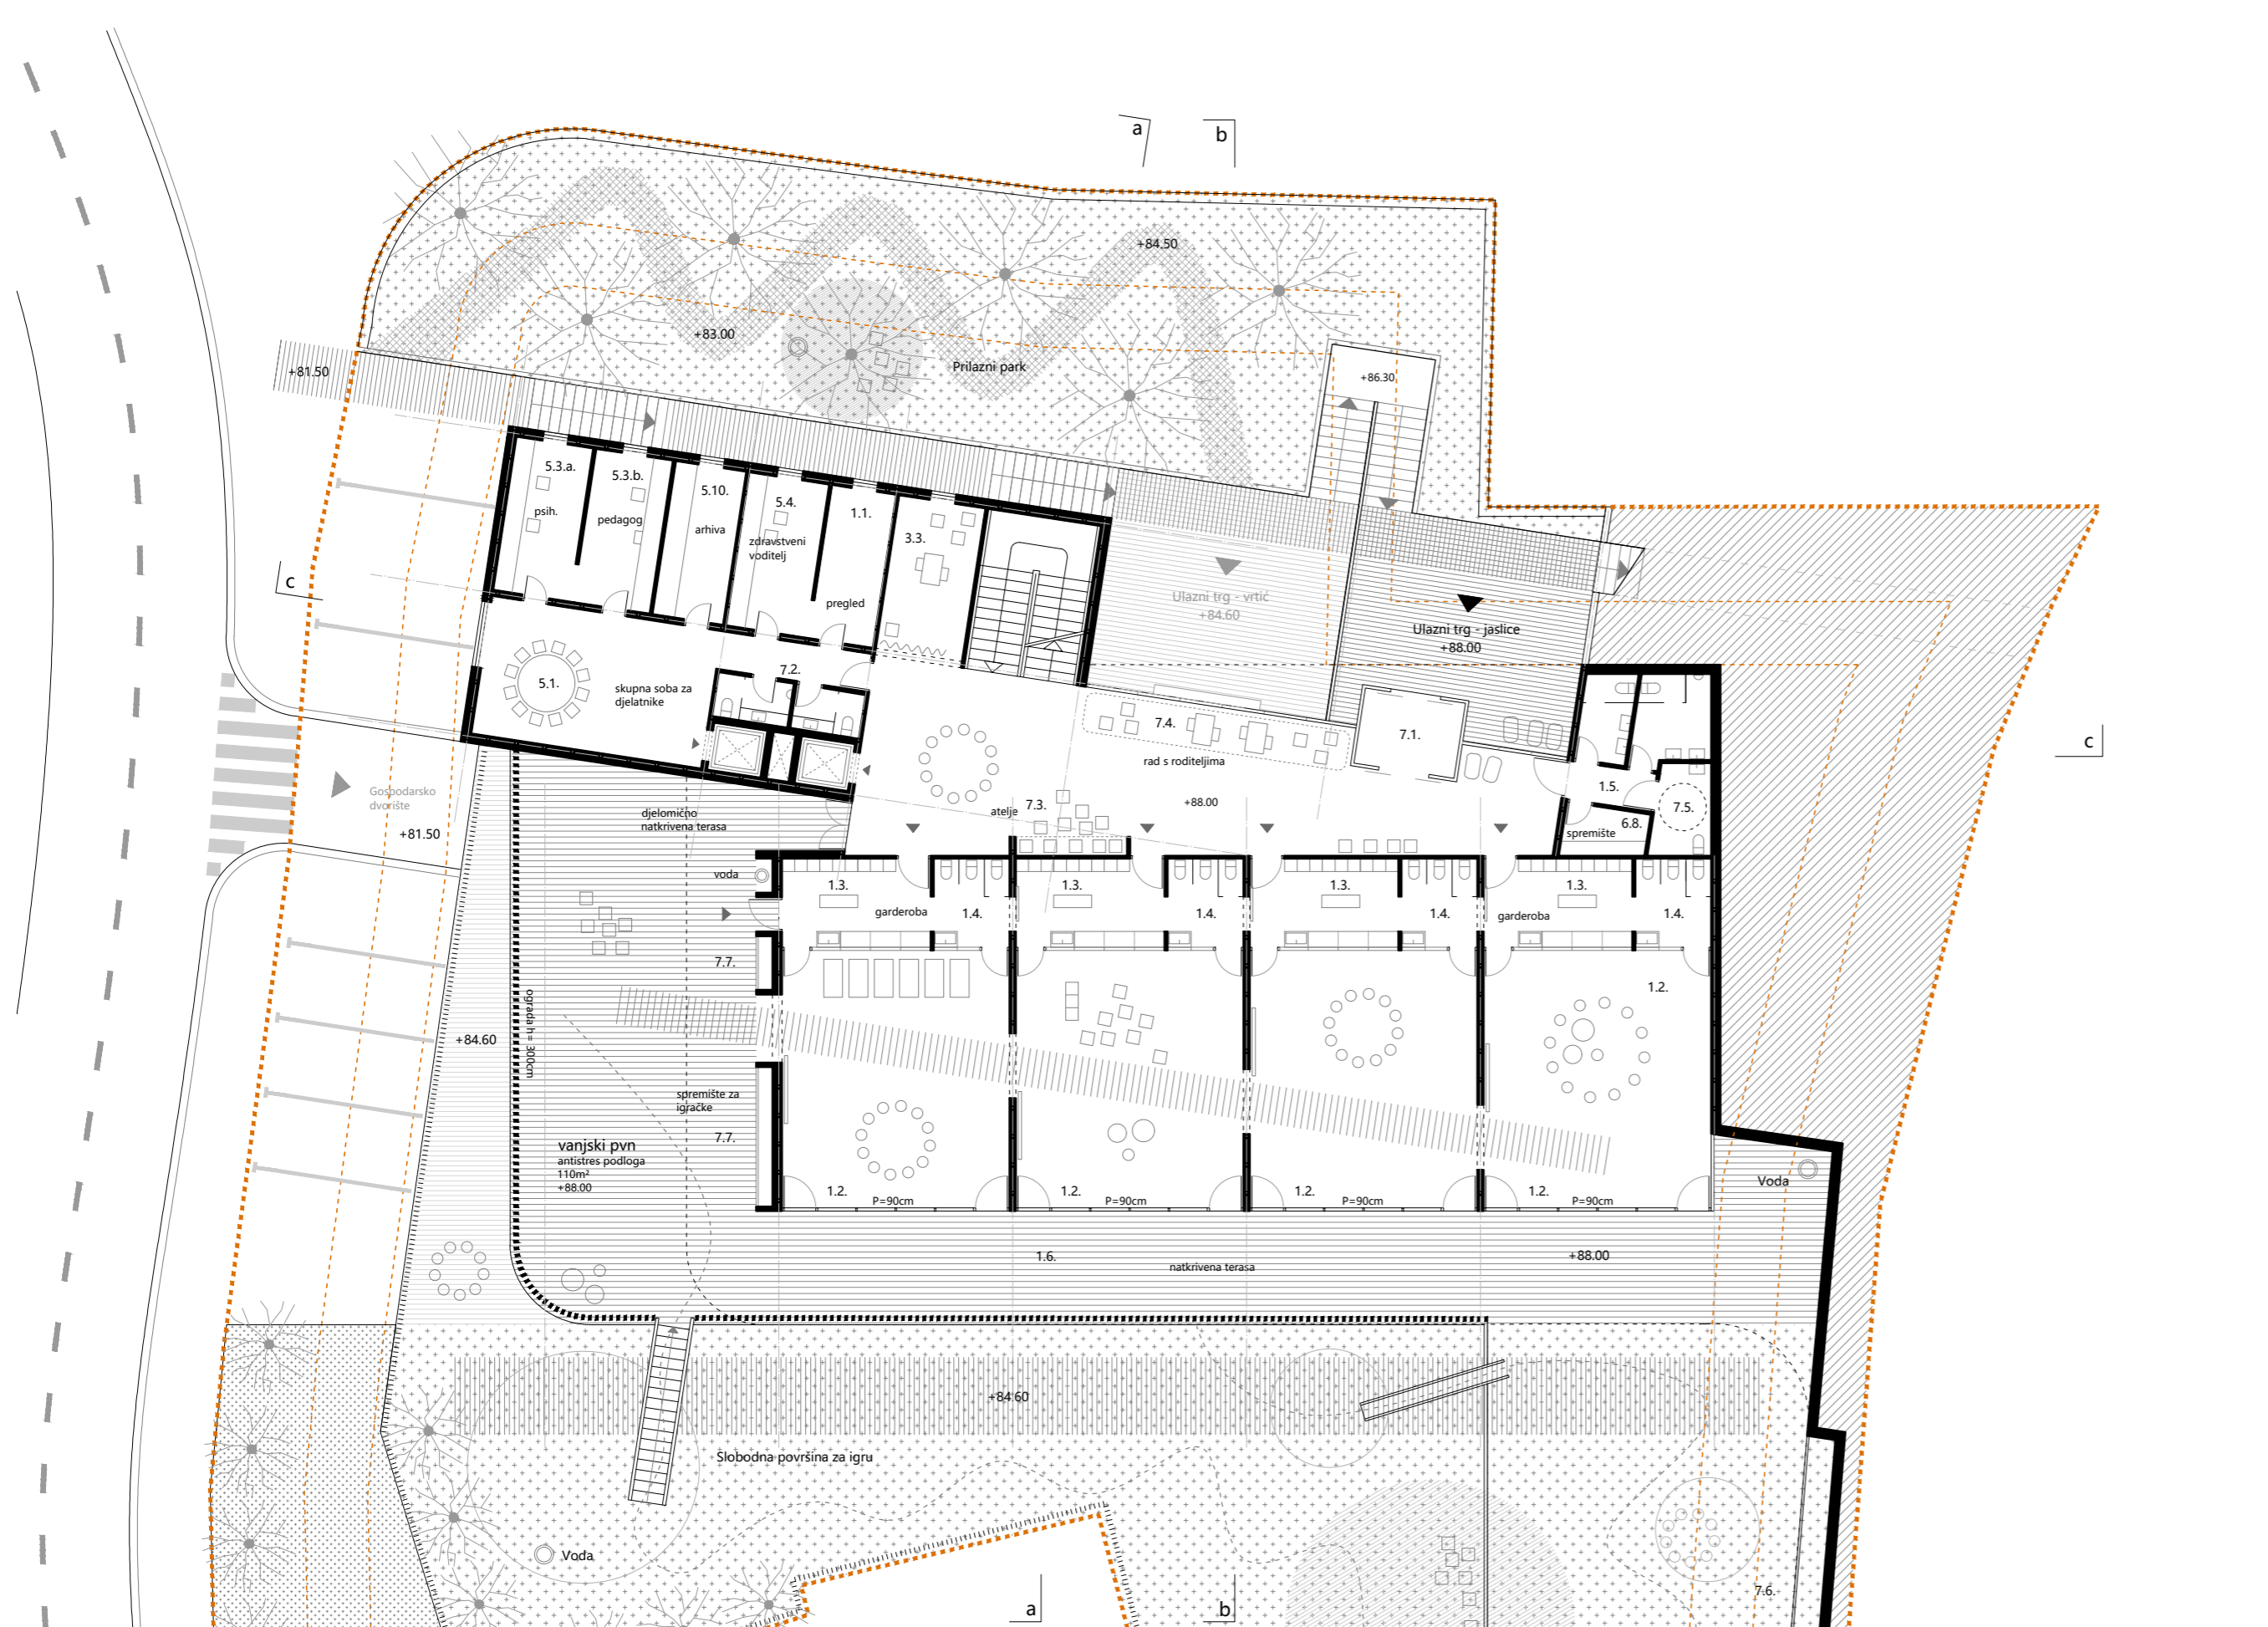


dnevni boravci sa mogućnošću međusobnog povezivanja



tlocrt prizemlja / jaslje



pvn

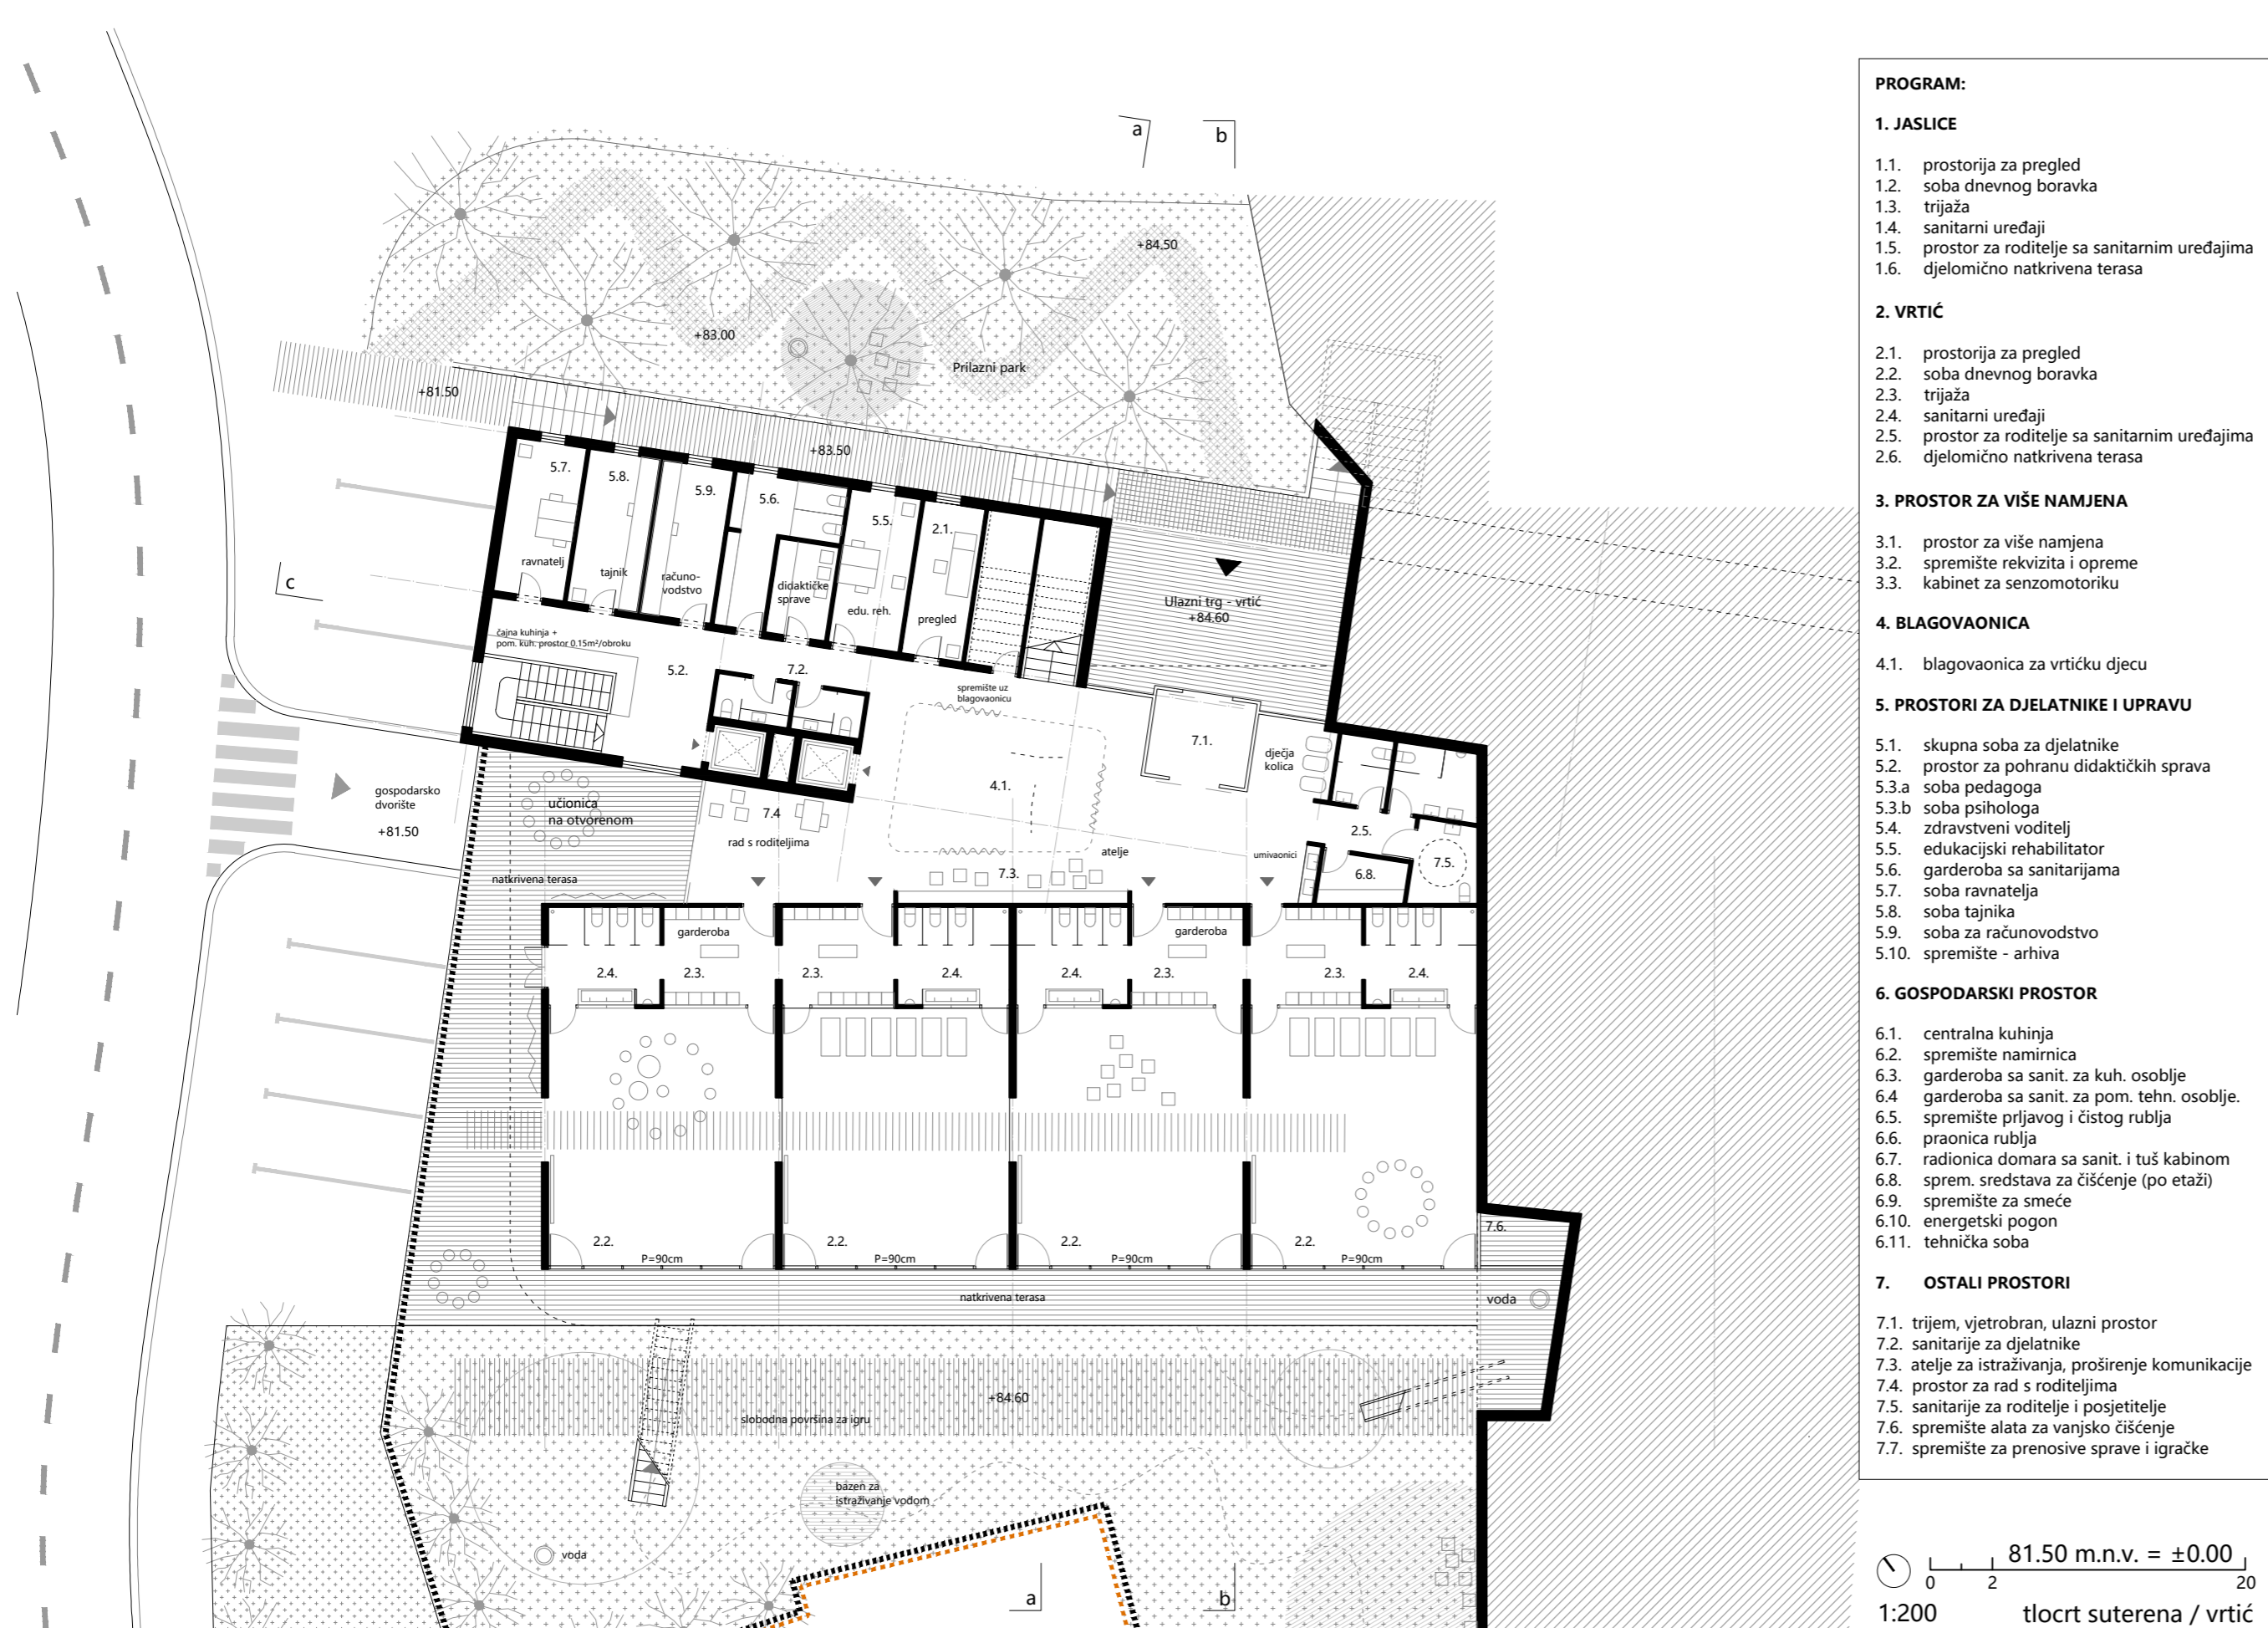

PROGRAM:

1. JASLICE

- 1.1. prostorija za pregled
- 1.2. soba dnevnog boravka
- 1.3. trijaža
- 1.4. sanitarni uređaji
- 1.5. prostor za roditelje sa sanitarnim uređajima
- 1.6. djelomično natkrivena terasa

2. VRTIĆ

- 2.1. prostorija za pregled
- 2.2. soba dnevnog boravka
- 2.3. trijaža
- 2.4. sanitarni uređaji
- 2.5. prostor za roditelje sa sanitarnim uređajima
- 2.6. djelomično natkrivena terasa

3. PROSTOR ZA VIŠE NAMJENA

- 3.1. prostor za više namjena
- 3.2. spremište rekvizita i opreme
- 3.3. kabinat za senzomotoriku

4. BLAGOVAONICA

- 4.1. blagovaonica za vrtićku djecu

5. PROSTORI ZA DJELATNIKE I UPRAVU

- 5.1. skupna soba za djelatnike
- 5.2. prostor za pohranu didaktičkih sprava
- 5.3.a soba pedagoga
- 5.3.b soba psihologa
- 5.4. zdravstveni voditelj
- 5.5. edukacijski rehabilitator
- 5.6. garderoba sa sanitarnim uređajima
- 5.7. soba ravnateljice
- 5.8. soba tajnika
- 5.9. soba za računovodstvo
- 5.10. spremište - arhiva

6. GOSPODARSKI PROSTOR

- 6.1. centralna kuhinja
- 6.2. spremište namirnica
- 6.3. garderoba sa sanit. za kuh. osoblje
- 6.4. garderoba sa sanit. za pom. tehn. osoblje
- 6.5. spremište prijavog i čistog rublja
- 6.6. pronica rublja
- 6.7. radionica domara sa sanit. i tuš kabinom
- 6.8. sprem. sredstava za čišćenje (po etaži)
- 6.9. spremište za smeće
- 6.10. energetska postaja
- 6.11. tehnička soba

7. OSTALI PROSTORI

- 7.1. trijem, vjetrobran, ulazni prostor
- 7.2. sanitarni za djelatnike
- 7.3. stieple za istraživanja, proširenje komunikacije
- 7.4. prostor za rad s roditeljima
- 7.5. sanitarni za roditelje i posjetitelje
- 7.6. spremište alata za vanjsko čišćenje
- 7.7. spremište za prenosive sprave i igračke

81.50 m.n.v. = ±0.00
1:200 tlocrt sutereva / vrtić



vanjski pvn - ograđena i sigurna zona za igru



vanjski pvn - ograđena i sigurna zona za igru