





OPIS KONCEPTA

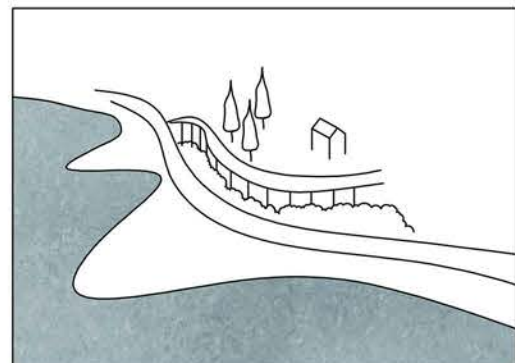


Podgora je malo mjesto smješteno na Makarskoj rivijeri. Život u mjestu oduvijek je bio i ostao posvećen moru, što kroz pomorstvo i ribarstvo, što kroz turizam - glavne gospodarske grane mjesta - u posljednjih 50 godina. Podgora je, kao i većina mjesta na Makarskoj rivijeri poznata po dugim šljunčanim plažama, dok je Sutikla - najistaknutiji rt čitave Podgore, ujedno i važan orijentir za obalnu plovidbu. Nadalje, Sutikla je mjesto radnje jedne od najpoznatijih mjesnih legendi - priča o Tekli. Na ovom mjestu nadvilo se podgoransko groblje - jedno od glavnih dominanta u prostoru i simbola same Podgore.

Trenutno, na prostoru Sutikle - najistaknutijeg rta, nalazi se plažni objekt omeđen s dvije nasipane šljunčane plaže.

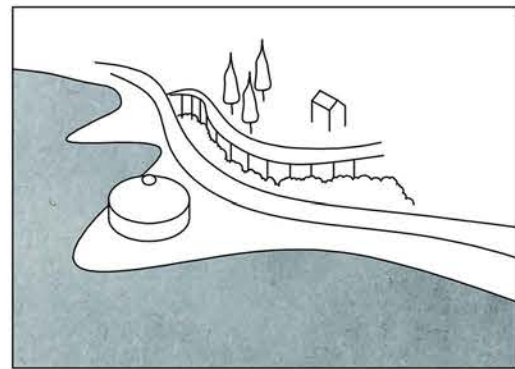


Prostor obuhvata se dijeli na tri zone - cilj je omogućavanje etapne izvedbe te udovoljavanje različitih tema na svakoj zoni kupališta - zone se dijele po etapi izvedbe

etapa 1 - INVALIDSKA PLAŽA
etapa 2 - UGOSTITELJSKI OBJEKT
etapa 3 - SPORTSKA PLAŽA

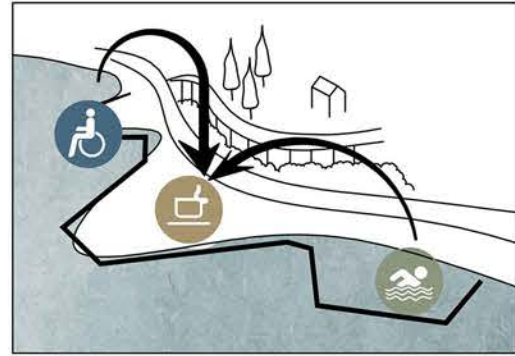


U središnjoj zoni se zadržava pozicija ugostiteljskog objekta - on služi kao ljepilo između dvije susjedne kontaktne zone te udovoljava sadržajima u kojima se susreću korisnici obiju zona.

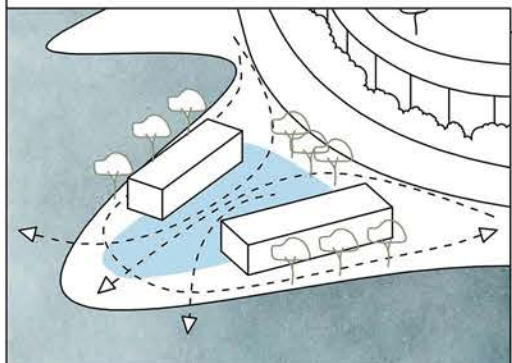


Oblikovanje središnjeg ugostiteljskog objekta zahtjevan je zadatak te se njemu pristupilo na sljedeći način:

Sadržaji se dijele u dva volumena; koji se prostorno izmiku tako da između sebe stvaraju trg koji:

- komunicira sa šetalištem, morem i sadržajima
- omogućuje vizualni kontakt s morem
- omogućuje se kretanje oko cijelog objekta
- zadrži se vrijedno zelenilo;

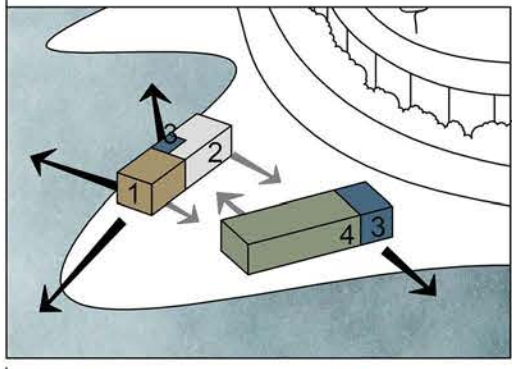


Volumeni se dijele na grijani i negrijani volumen. Unutar grijanog volumena smjestio se ugostiteljski objekt (1) postavljen na najatraktivniju lokaciju s pogledima prema moru i zalasku sunca - na sam vrh rta. Tu su smješteni i grijani prostori sportskih djelatika (2). Sanitarni blokovi (3) smješteni su u oba volumena kako bi svaki mogao servisirati jednu plažu. Spremište sportske opreme (4) dio je negrijanog volumena orijentiranog prema sportskoj plaži.

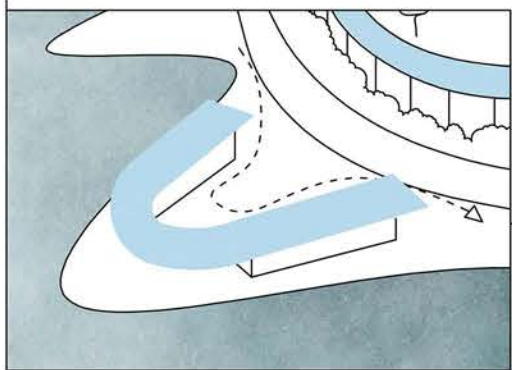

Oblikovanje krova projektirano je tako da sa kopnene strane uvlači pješaka unutar sebe, a s morske strane naglašava sam prostor rta, te komplementarno djeluje uz povijesno groblje, naročito s morske strane. Krov se na jednoj točki spušta u tlo tako da:

- oslobađa pogleda prema moru
- prelijeva se u samo šetalište i poziva pješaka da se popne na ozelenjeni krov
- spušta prostore spremišta sportske opreme niže uz sportsku plažu
- stvara „galeriju“ prema trgu, prema budućem bazenu i prema samom moru

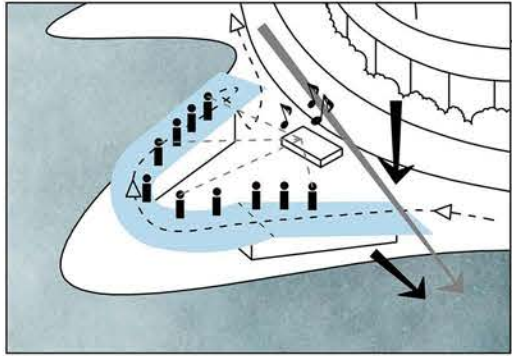

ŠIRA SITUACIJA M 1:1000



UŽA SITUACIJA M 1:500



TLOCRT KROVA M 1:200






SJEVEROZAPADNO PROČELJE M 1:200




SJEVEROISTOČNO PROČELJE M 1:200

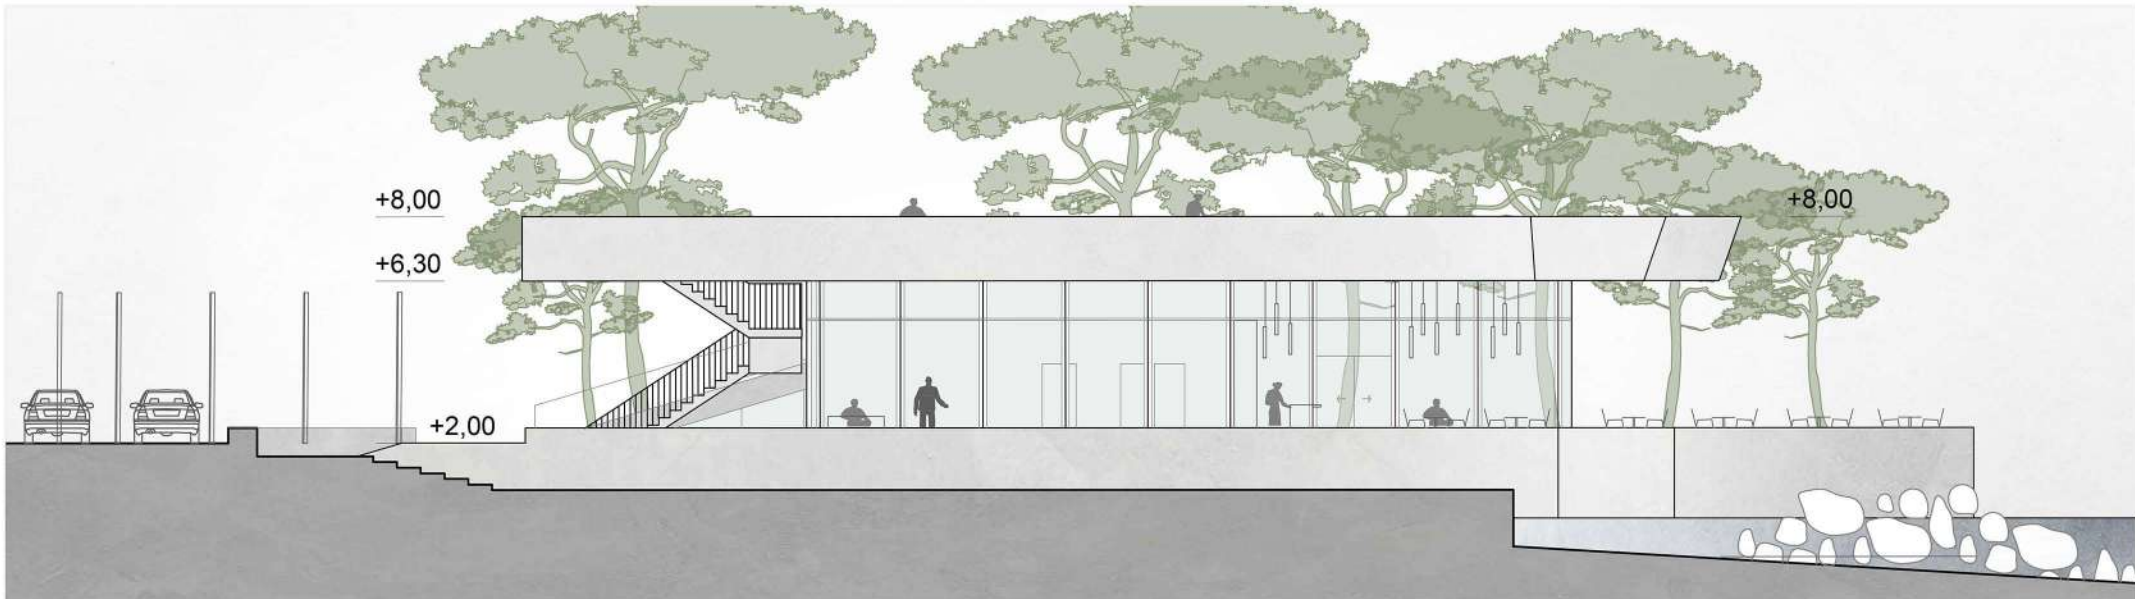

JUGOZAPADNO PROČELJE M 1:200




JUGOISTOČNO PROČELJE M 1:200

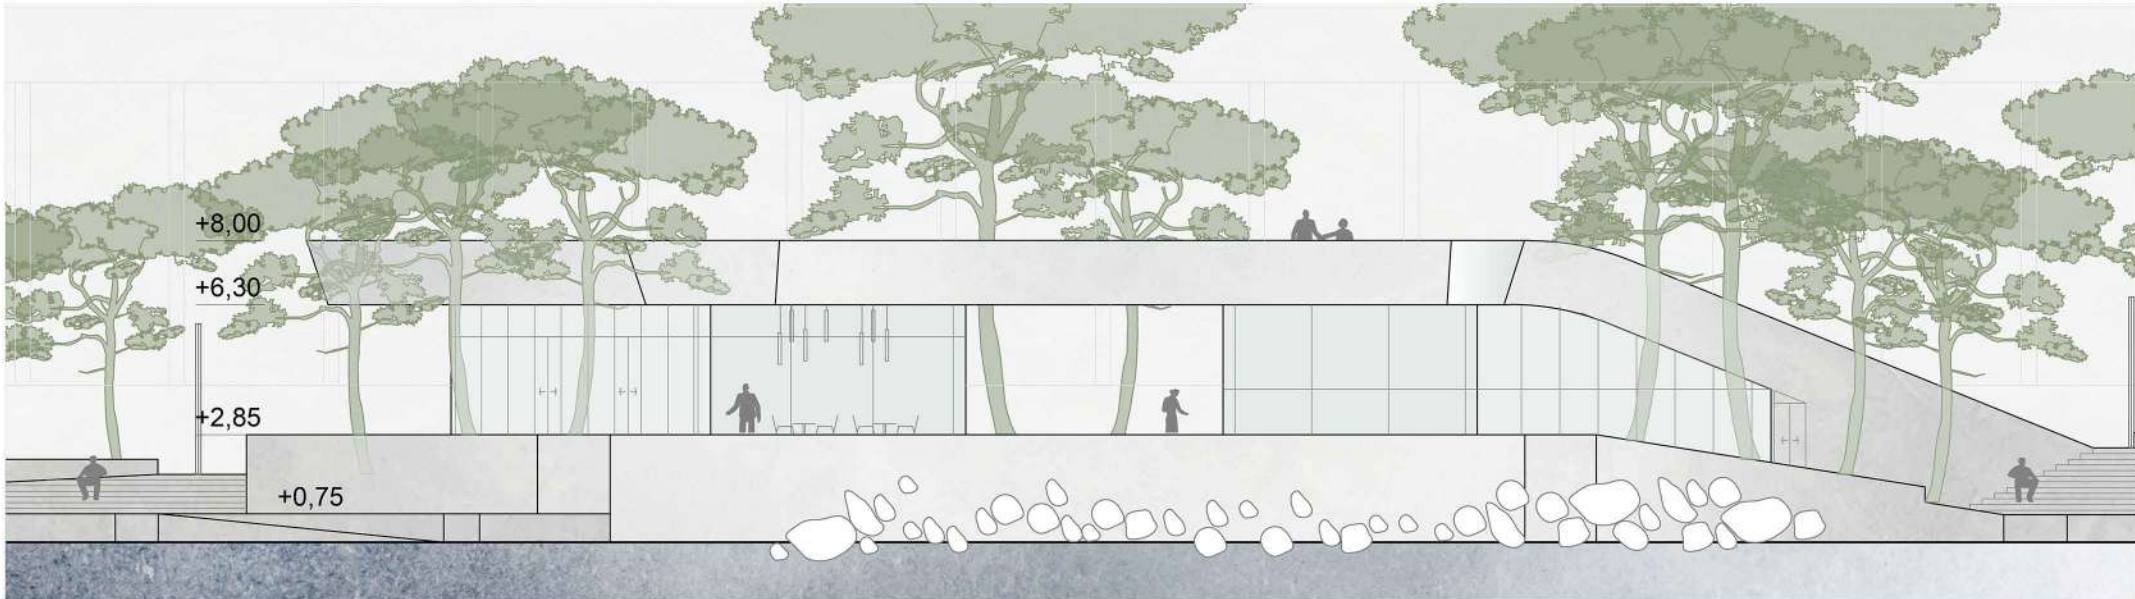


TLOCRT PRIZEMLJA M 1:200





TLOCRT PODRUMA M 1:200

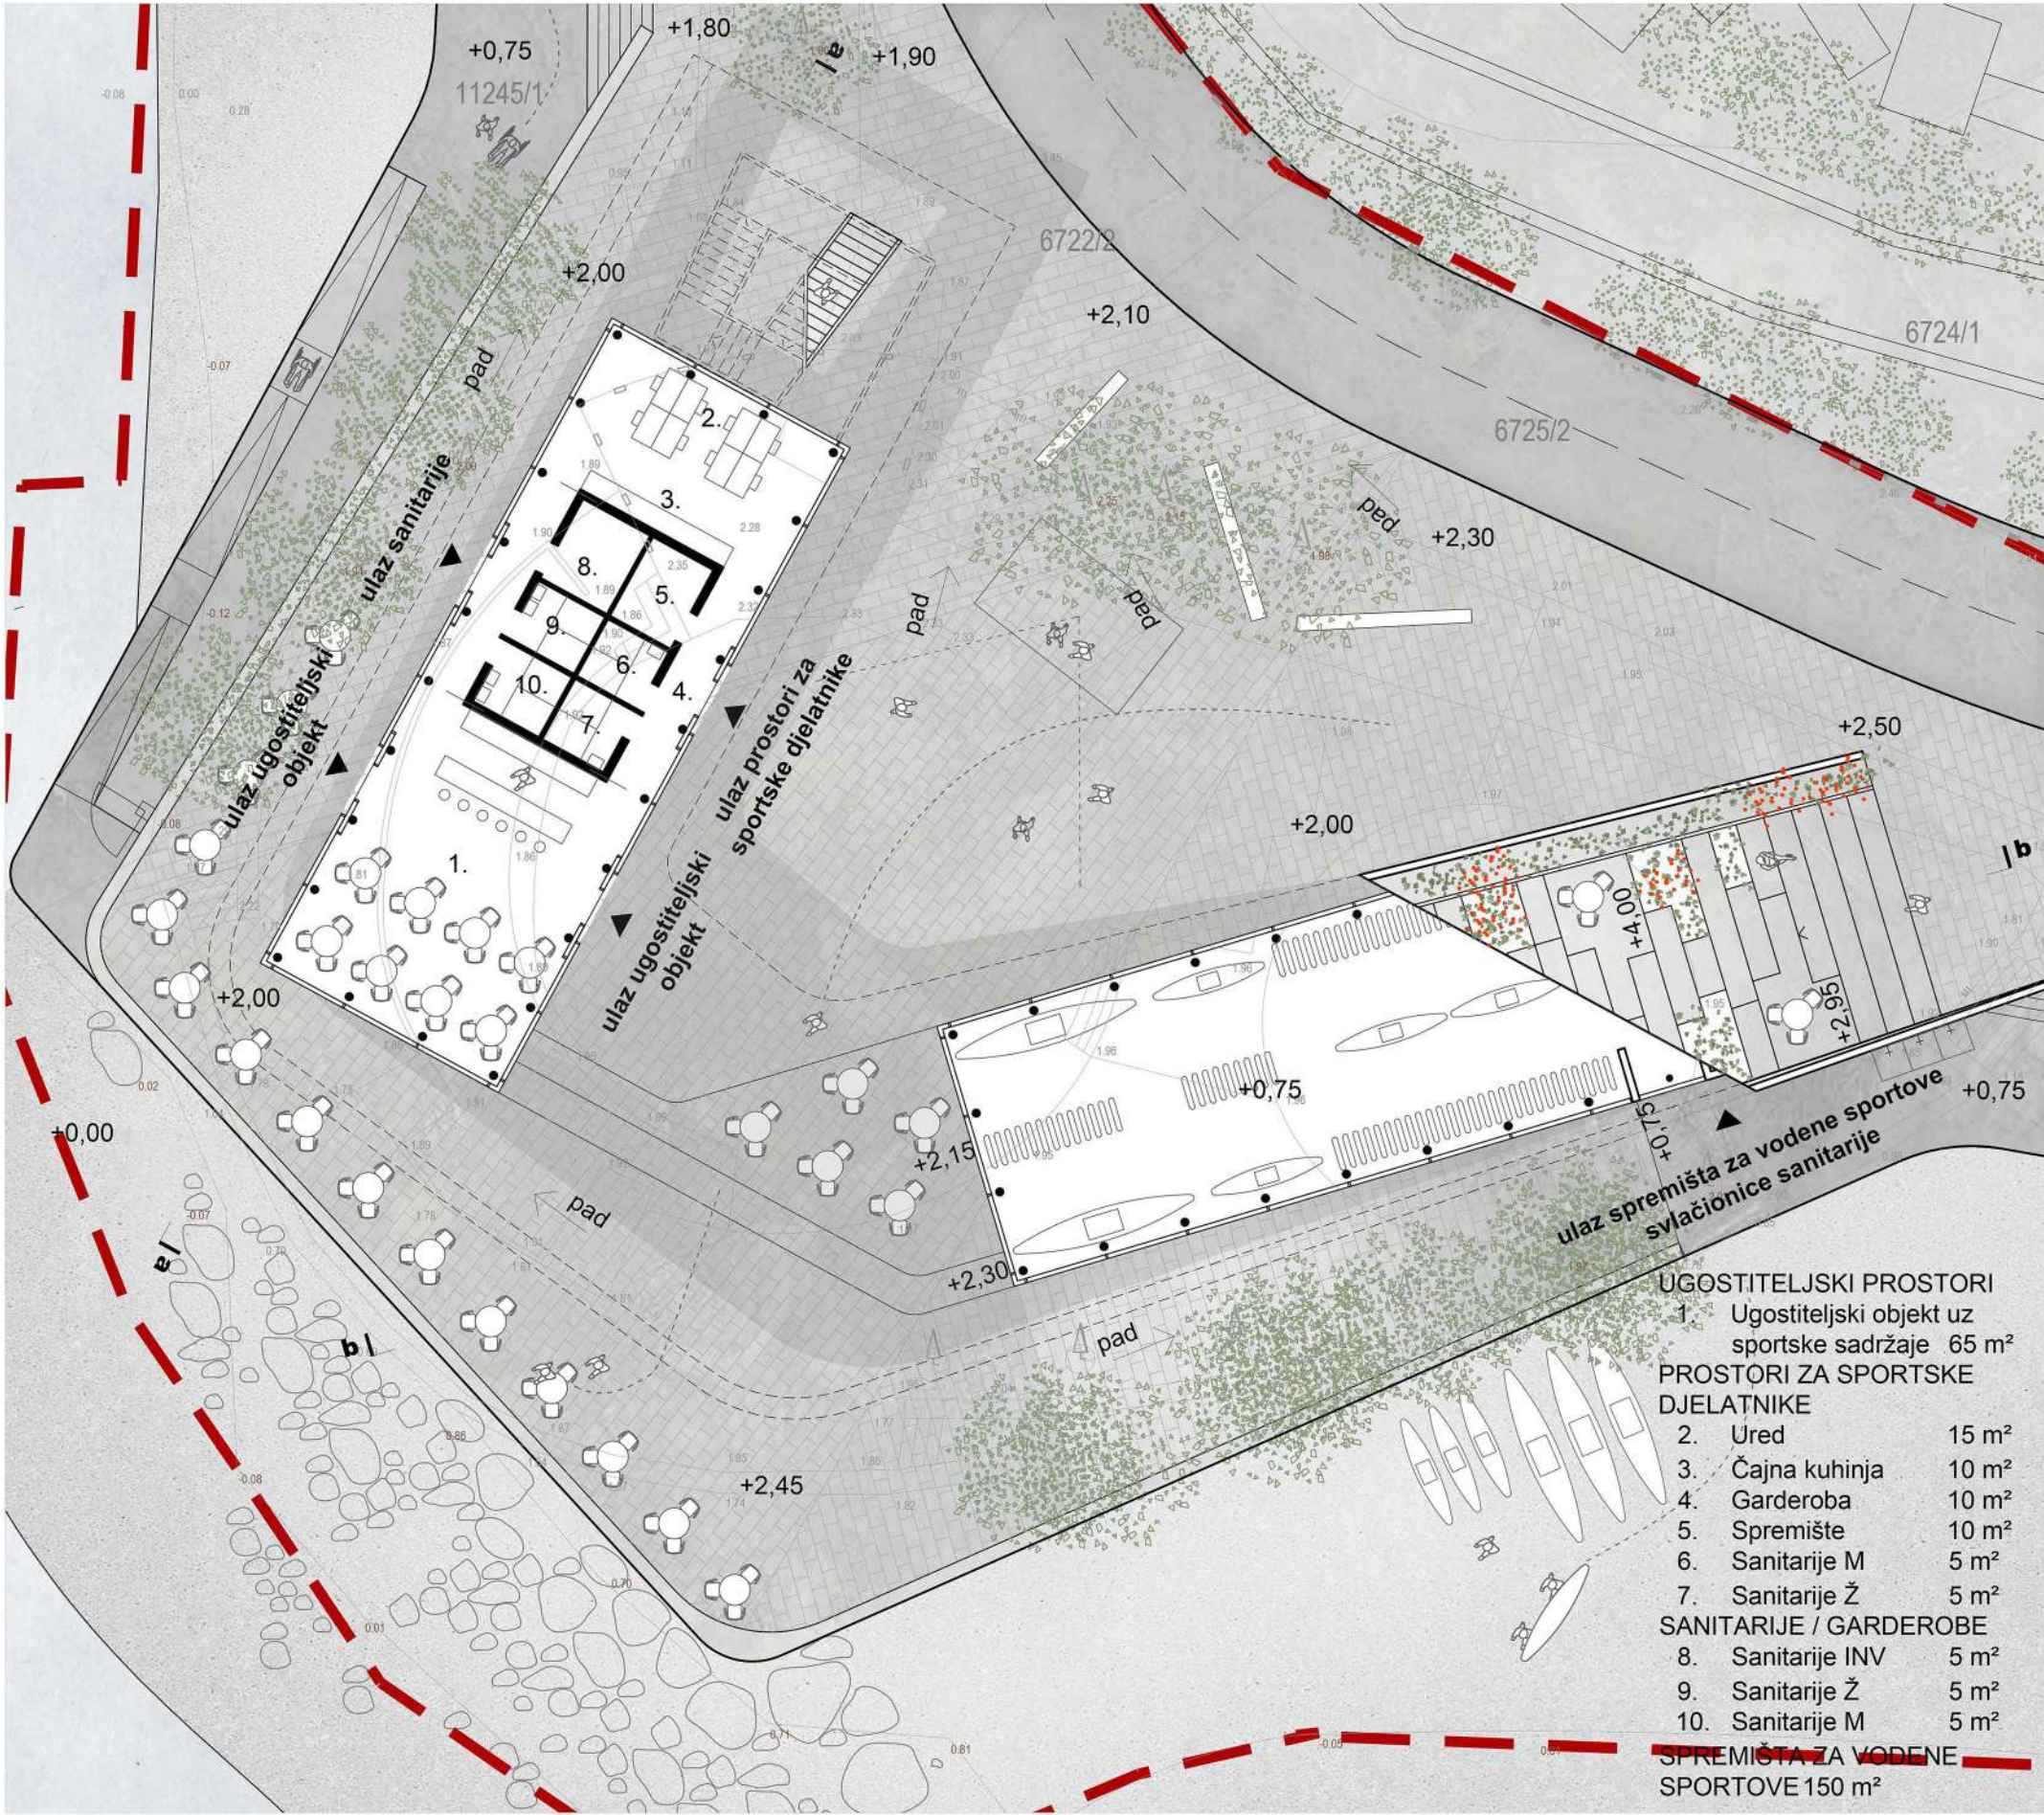

PRESJEK a-a M 1:200

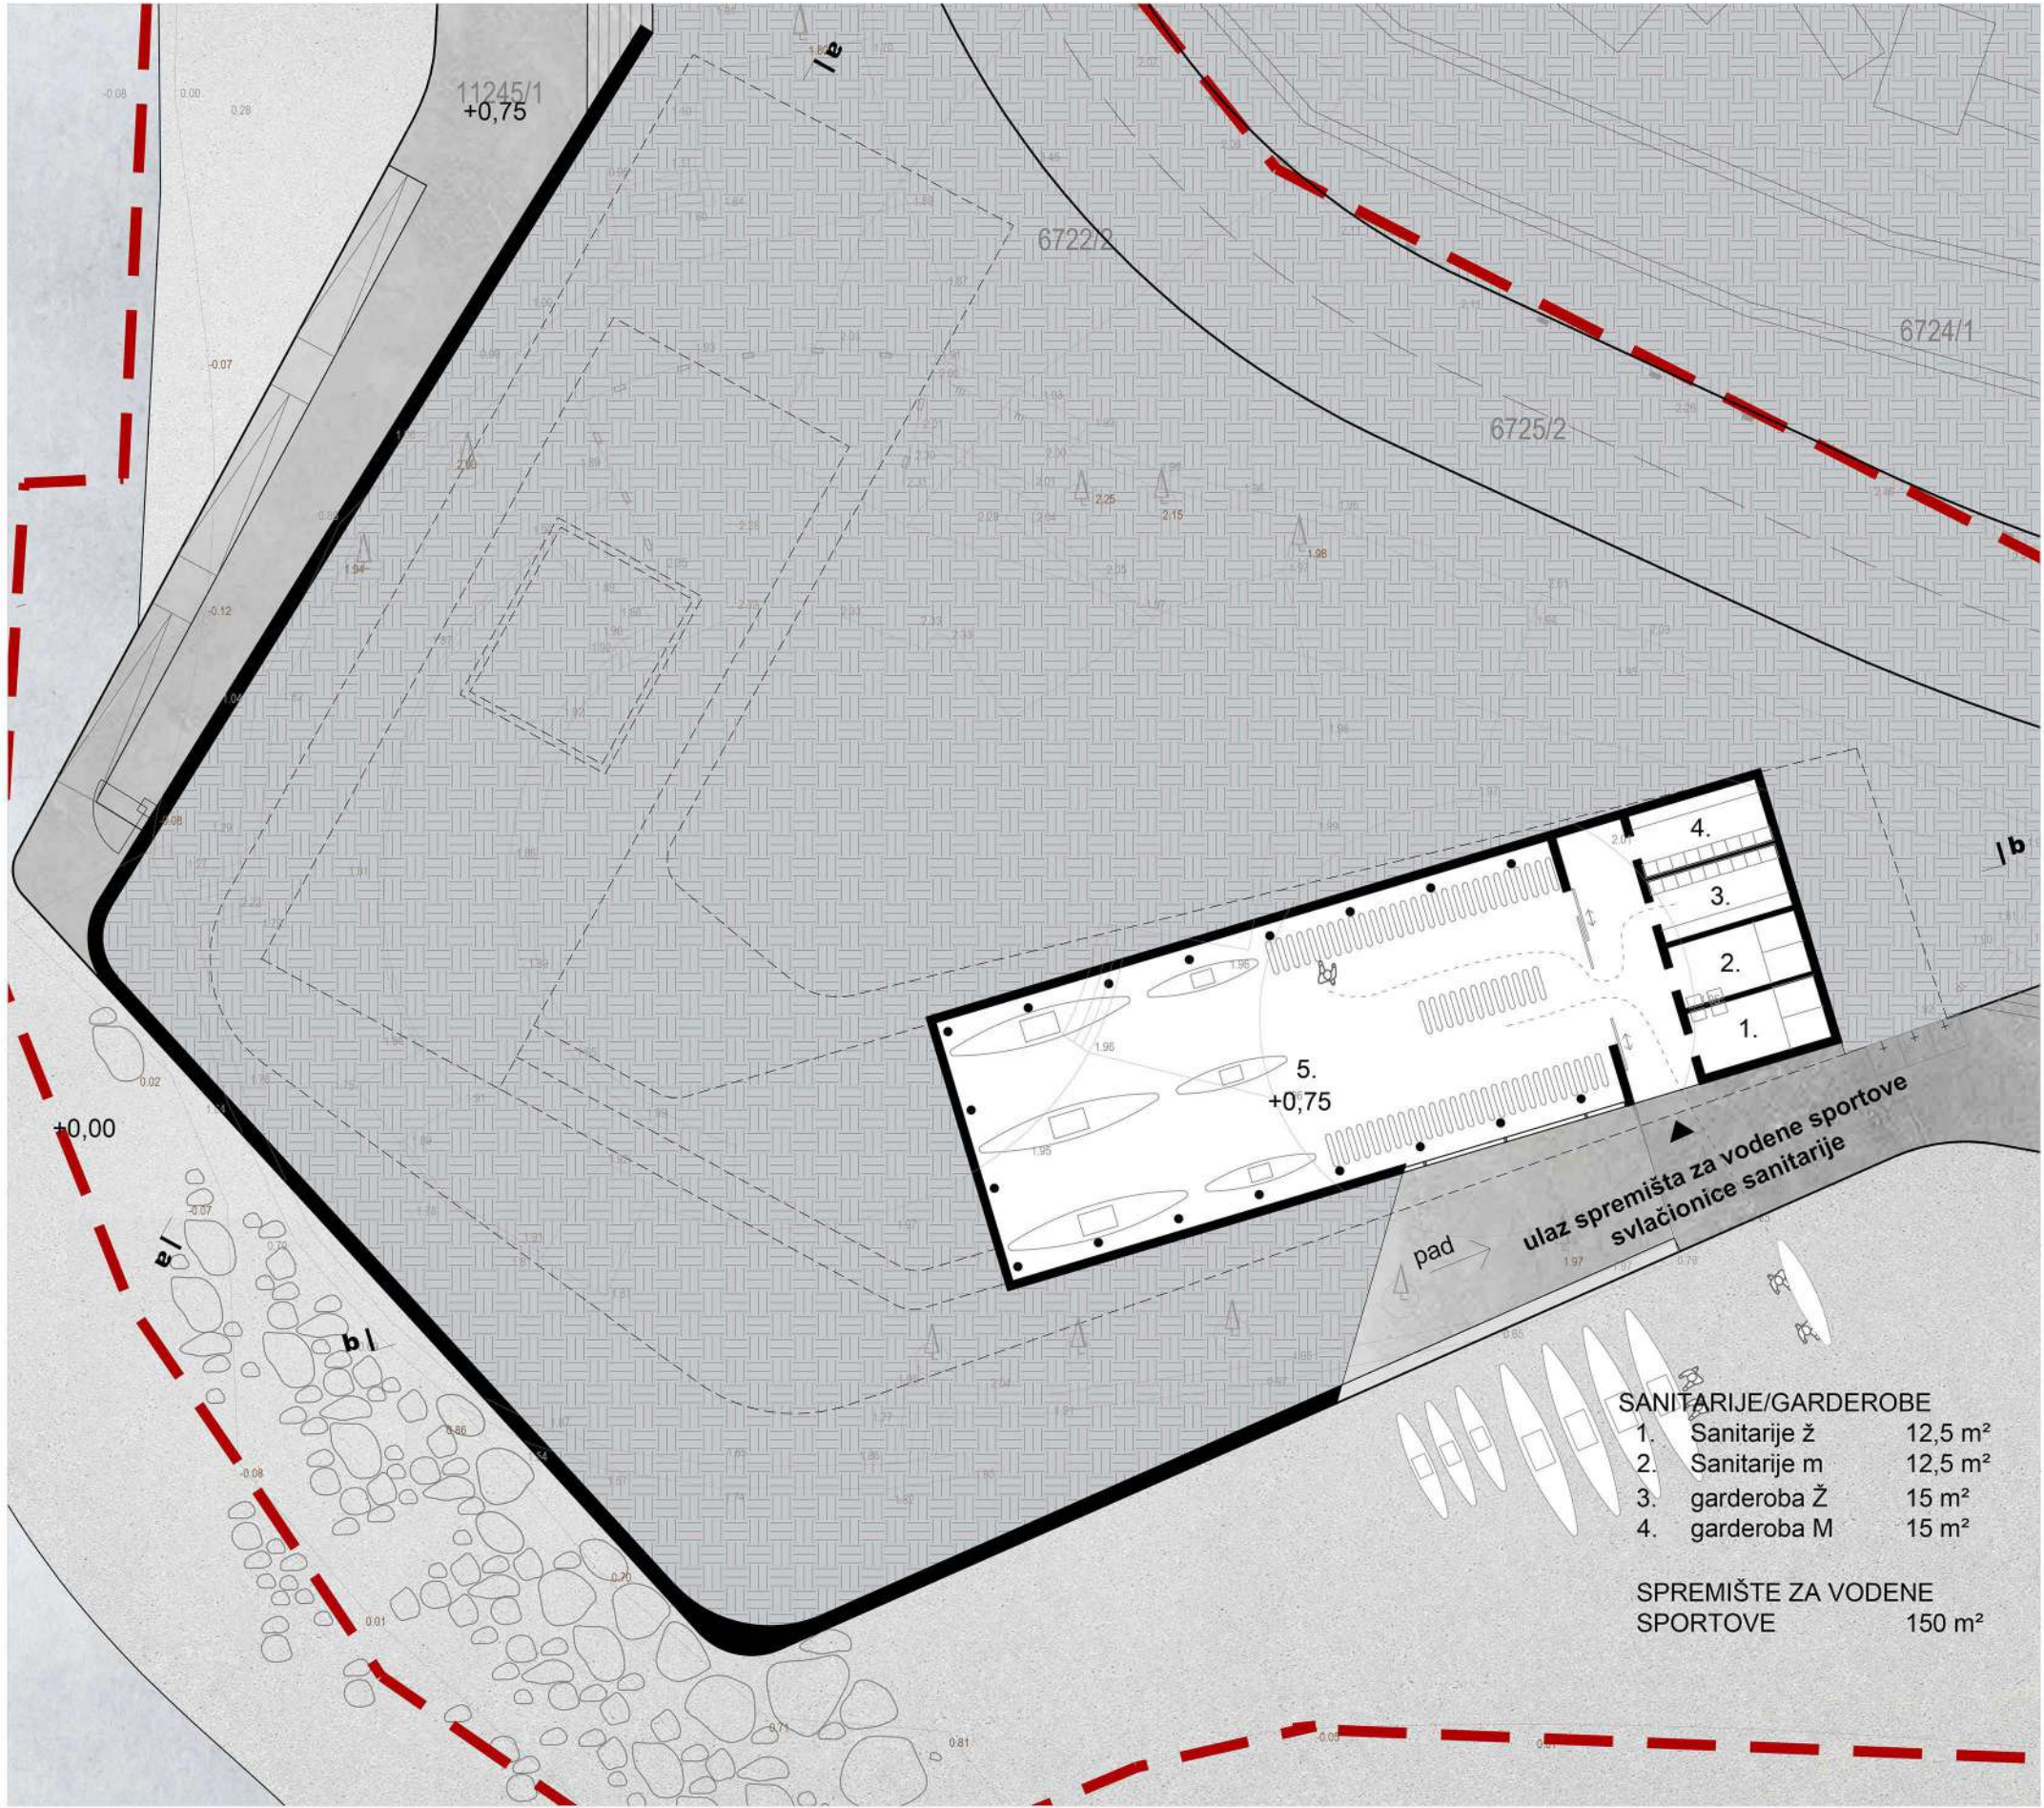


PRESJEK b-b M 1:200

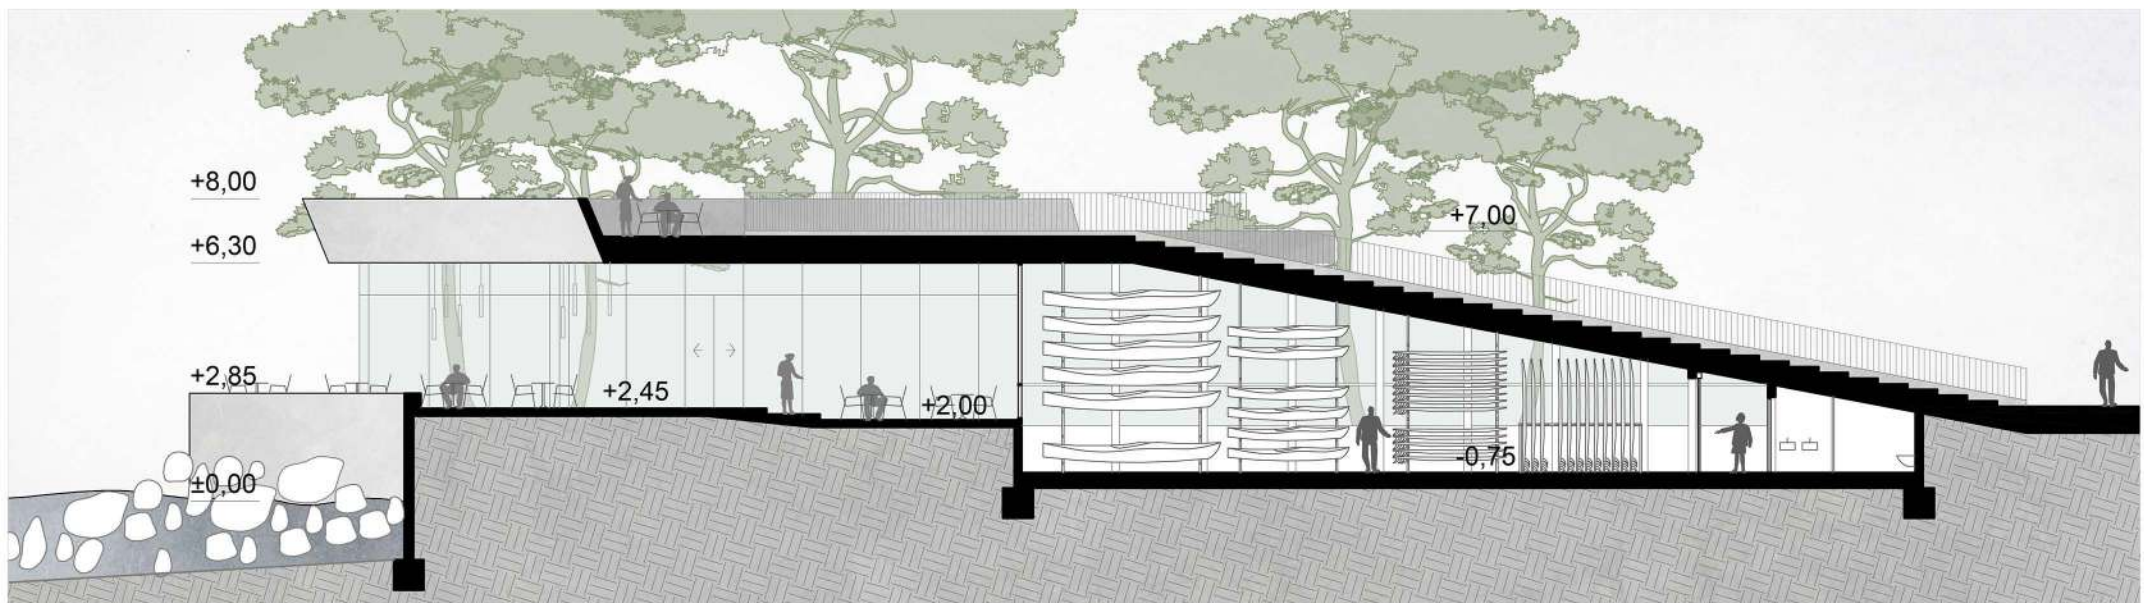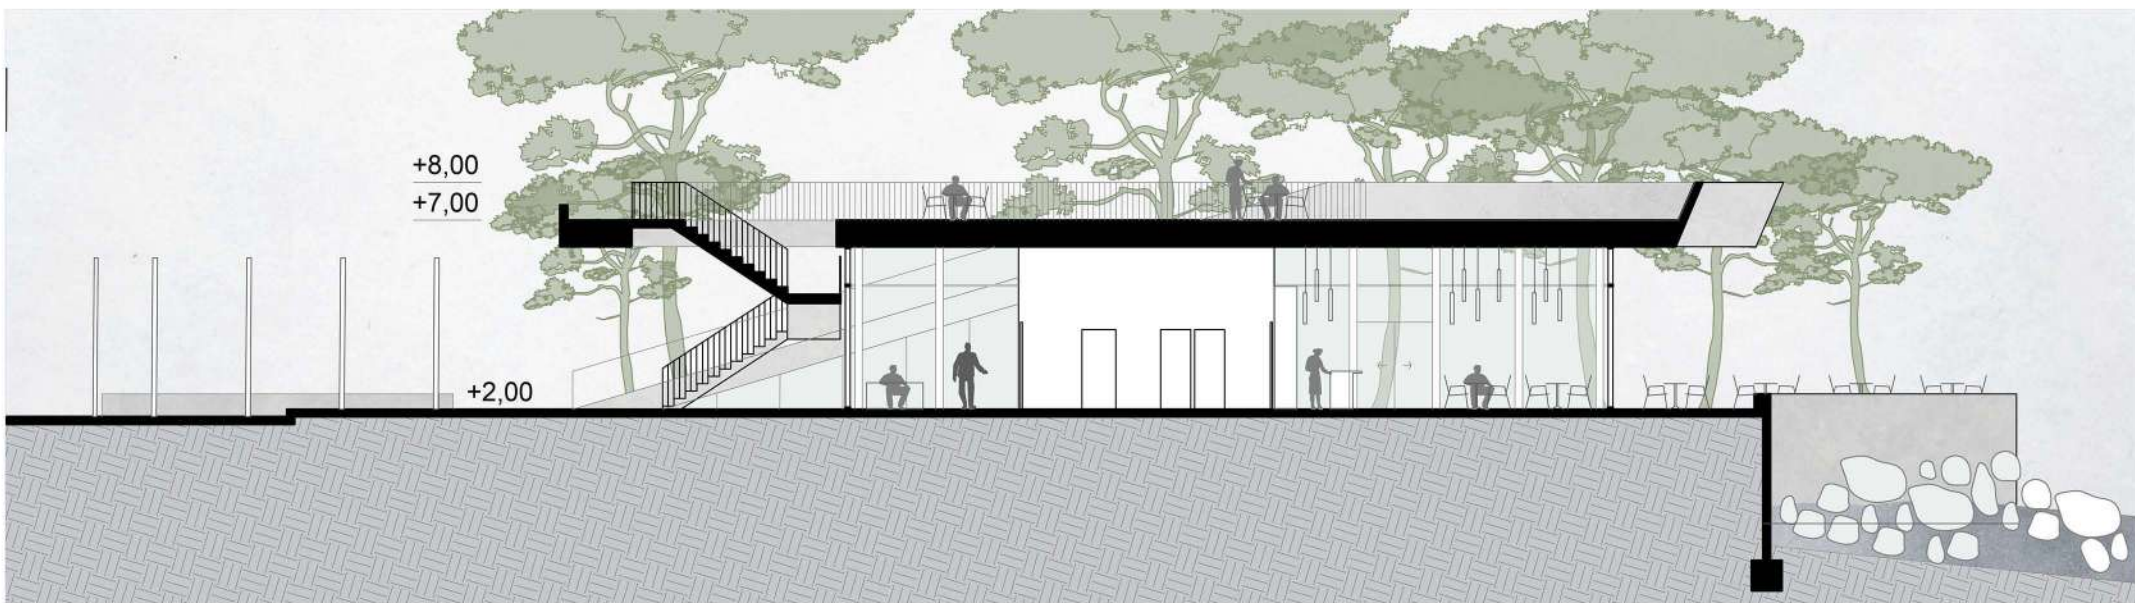





URBANA OPREMA M 1:50, 1:25

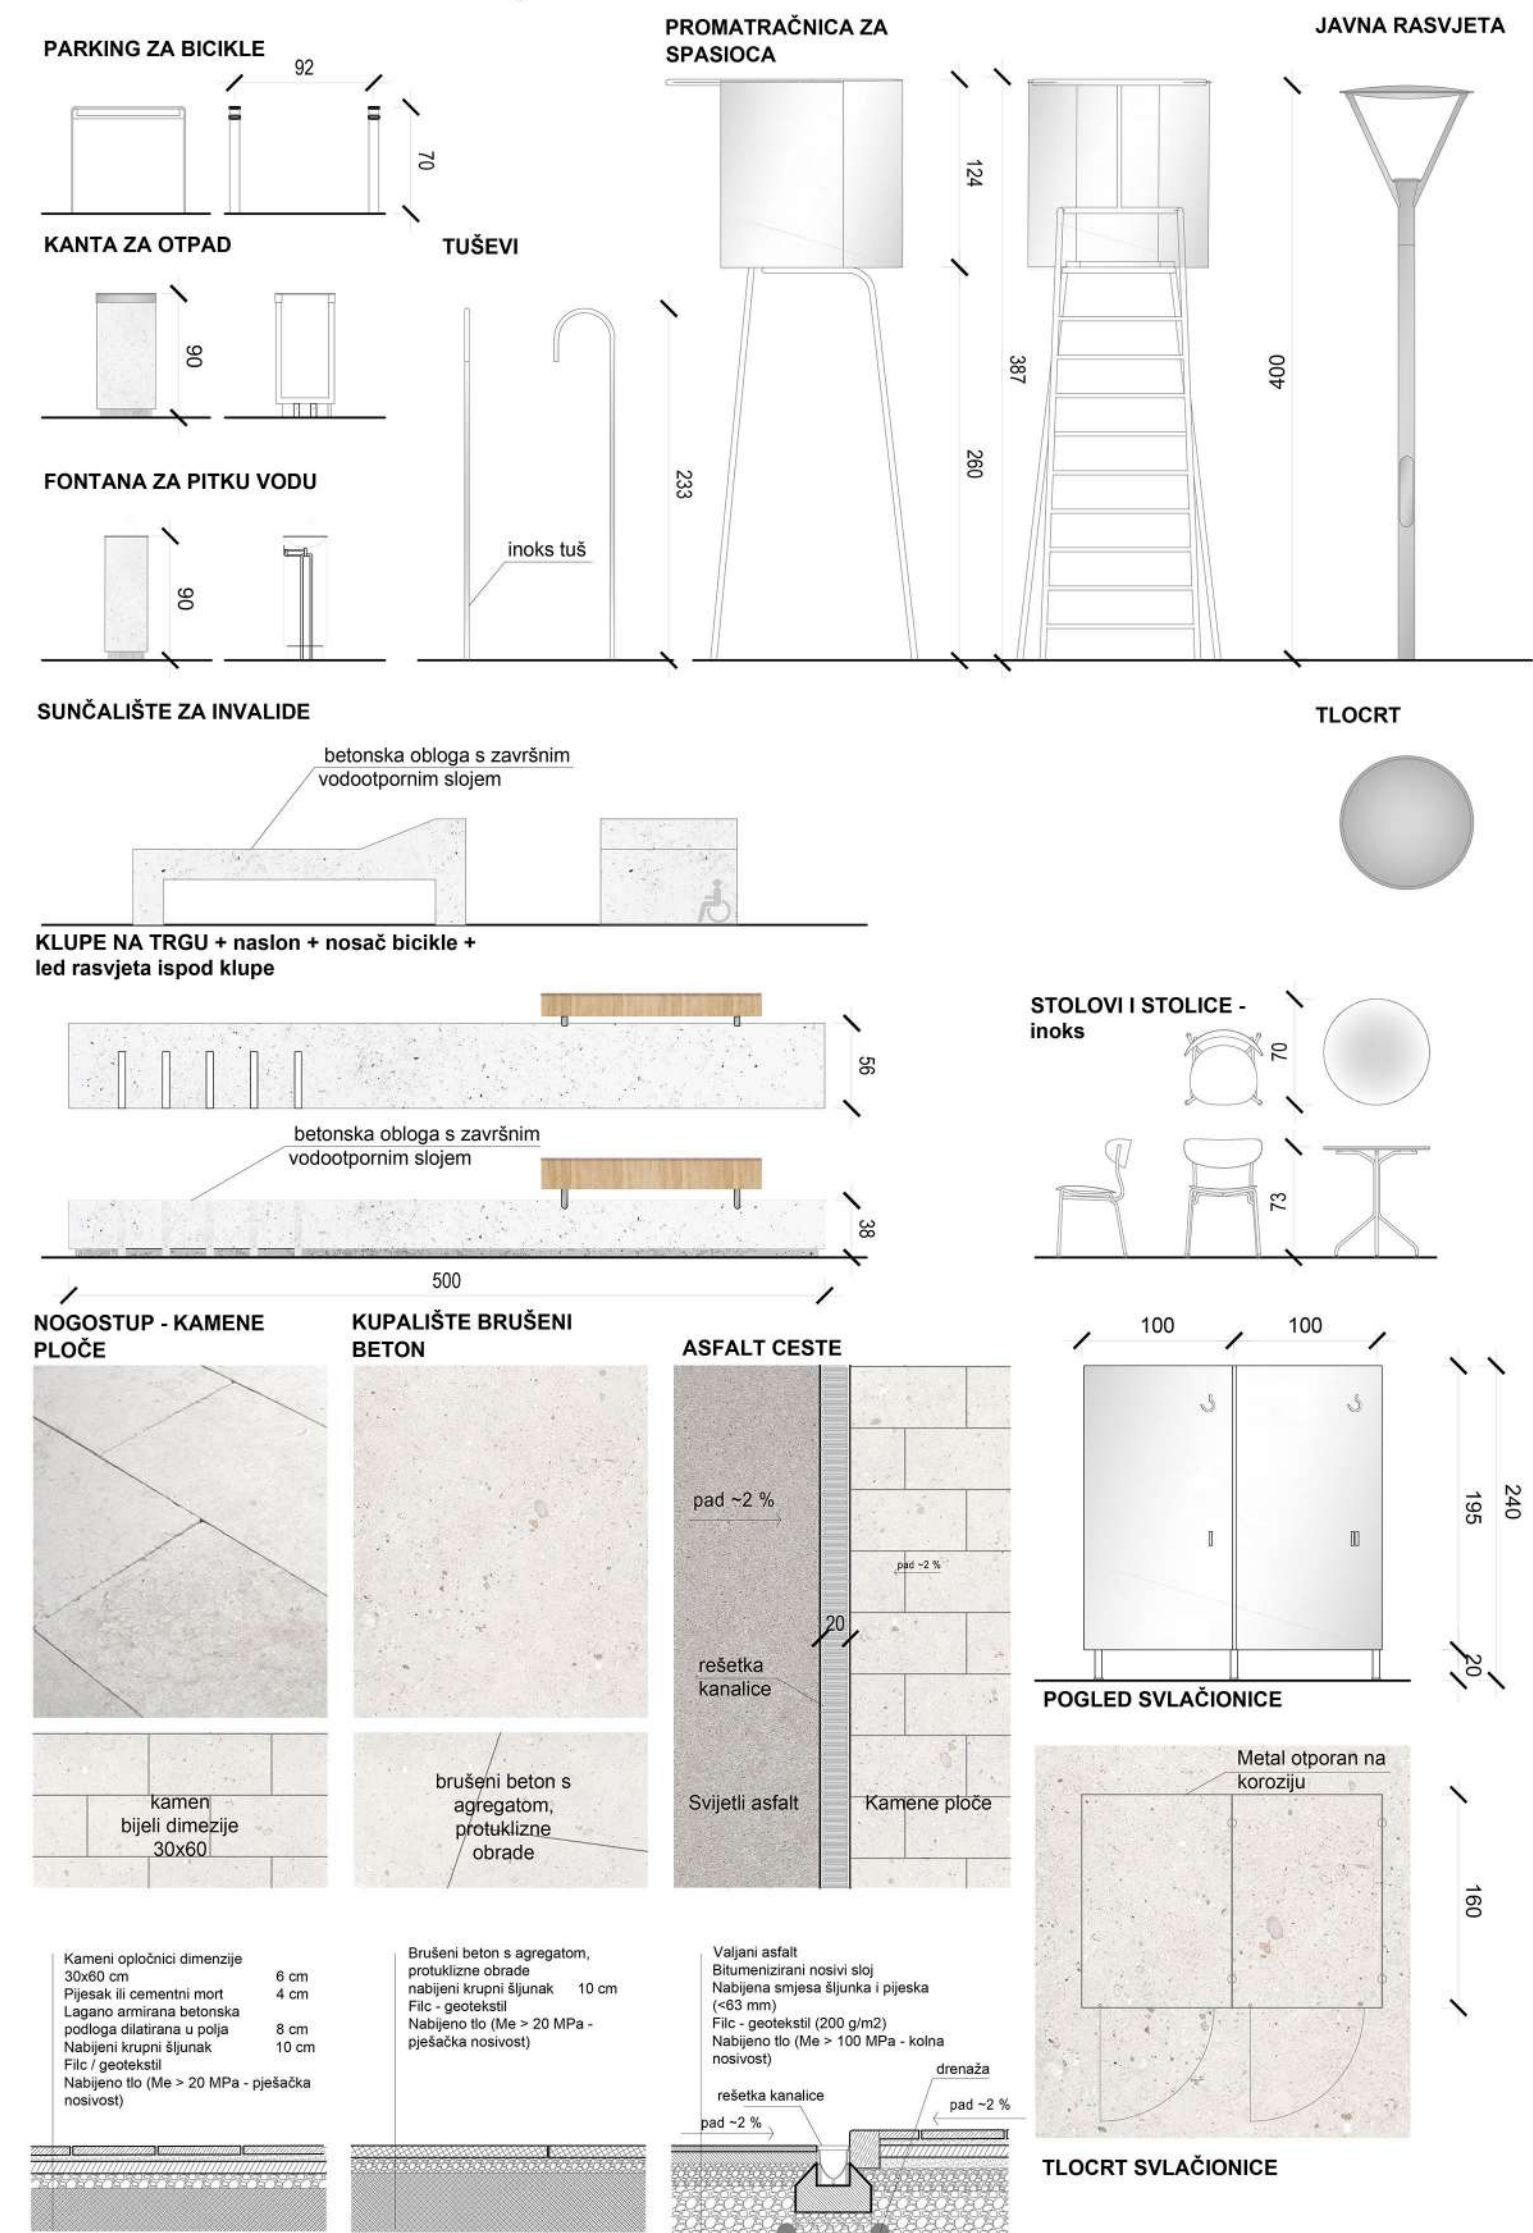

KONCEPT RASVJETE M 1:50

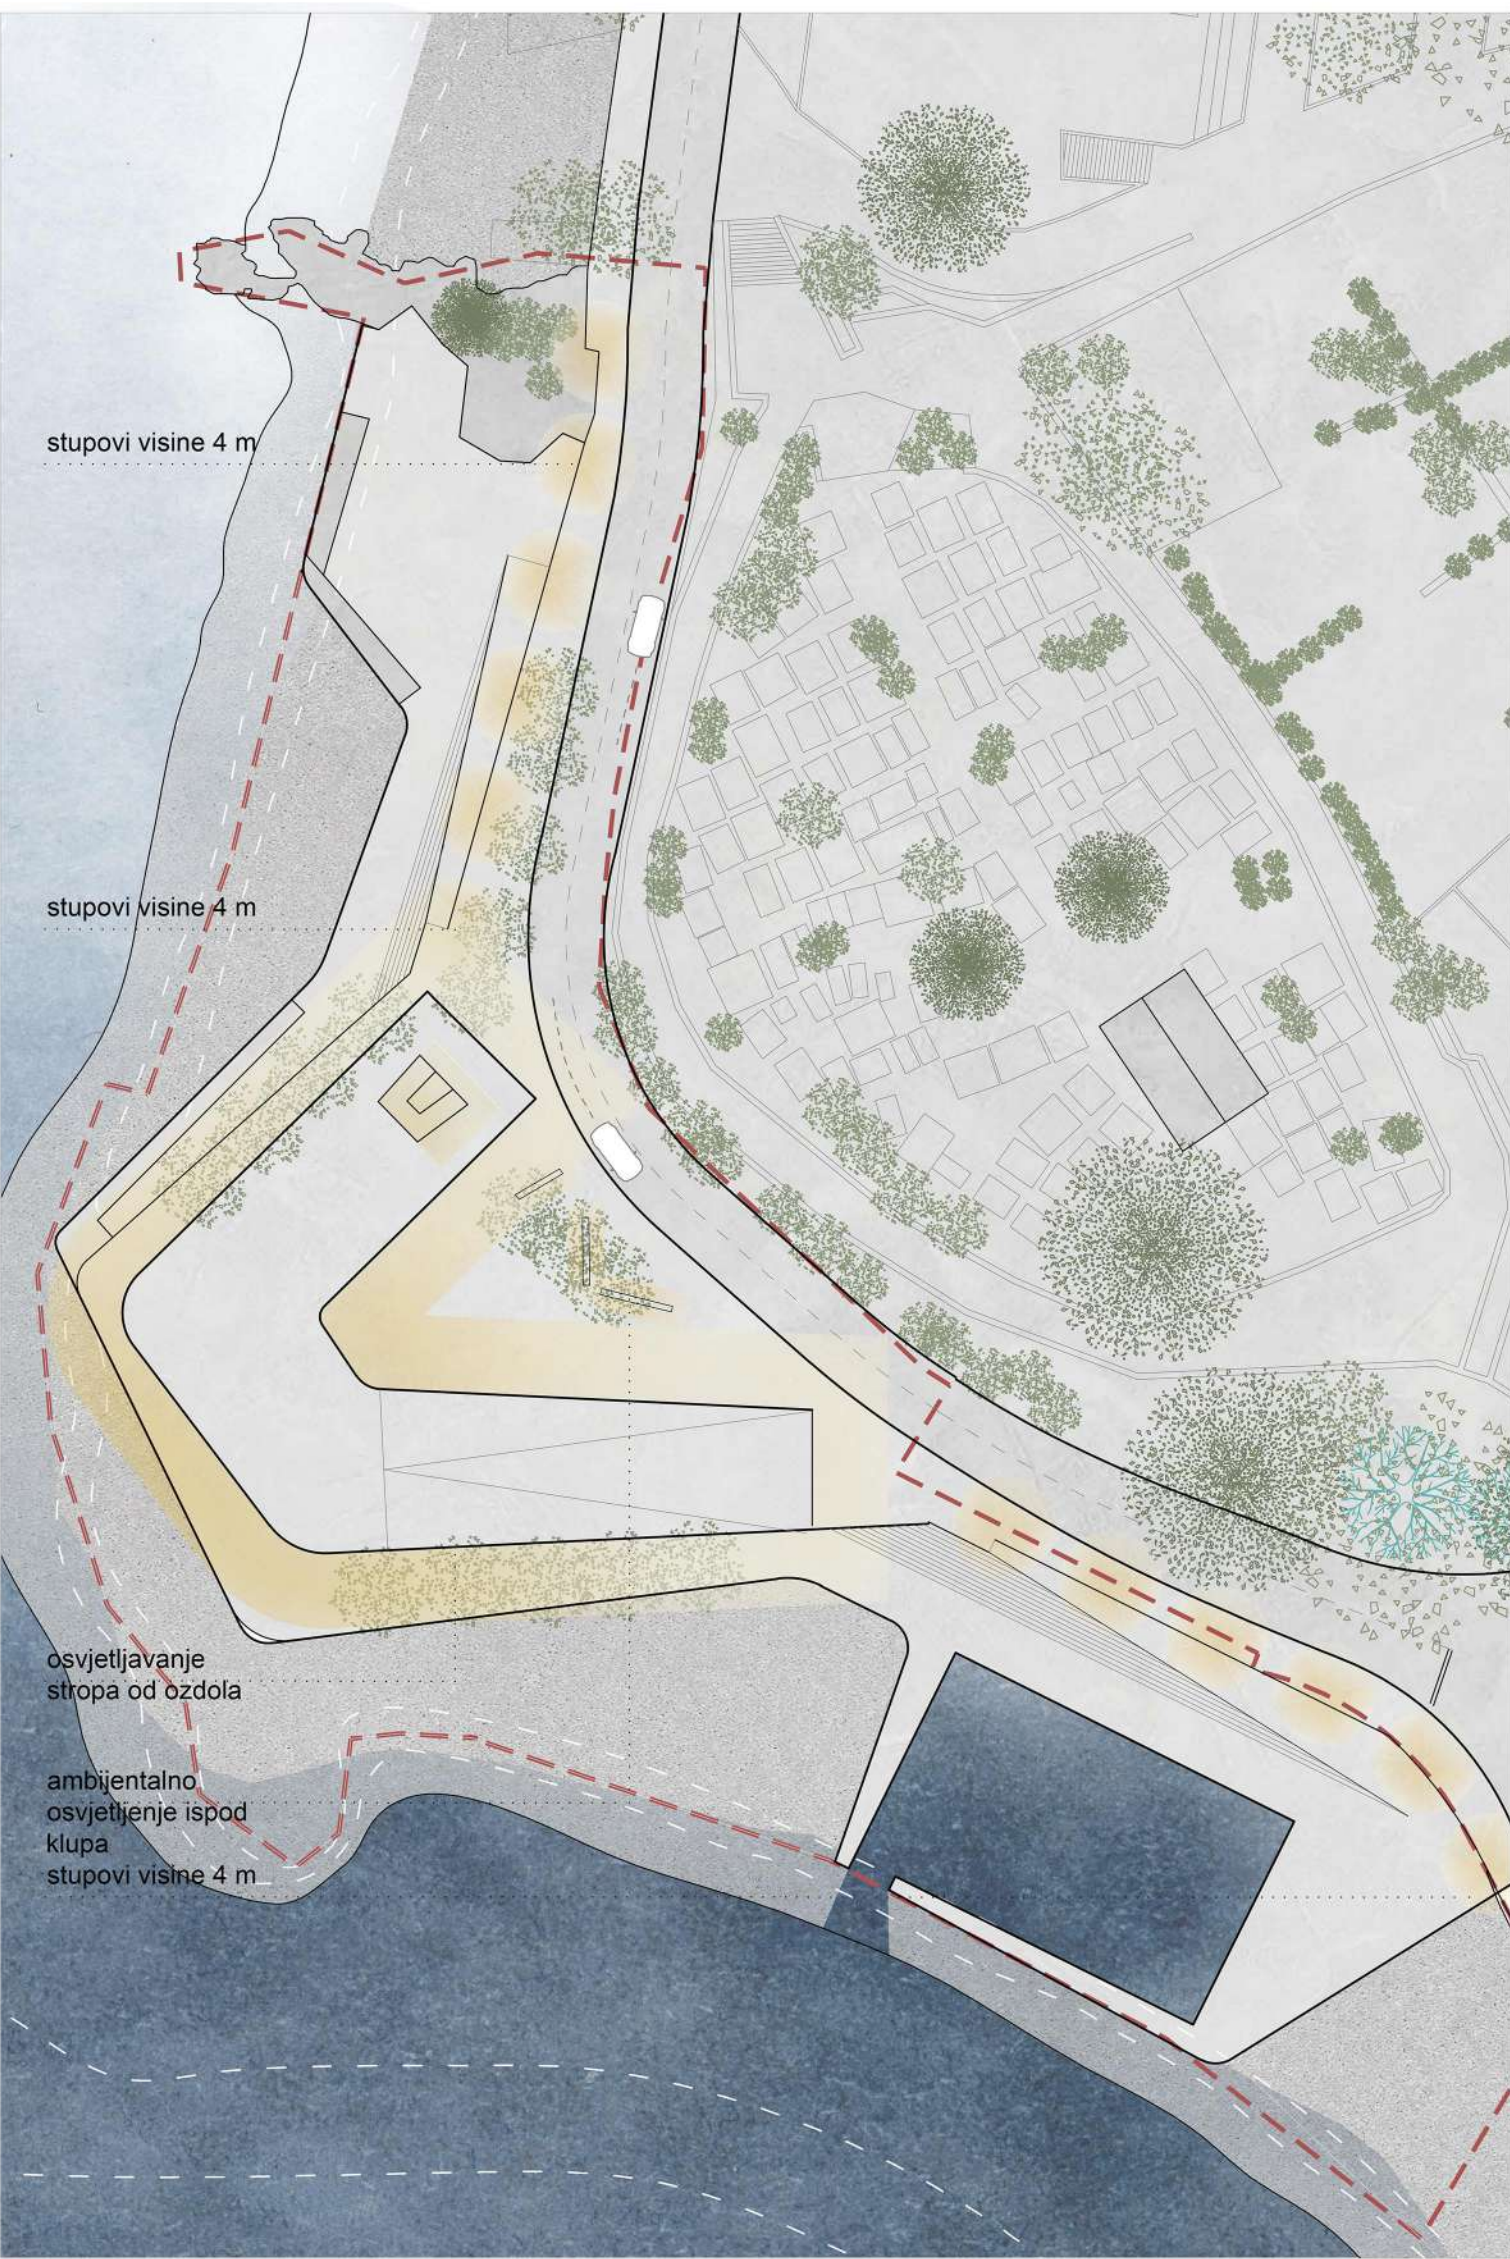

DETALJ M 1:50

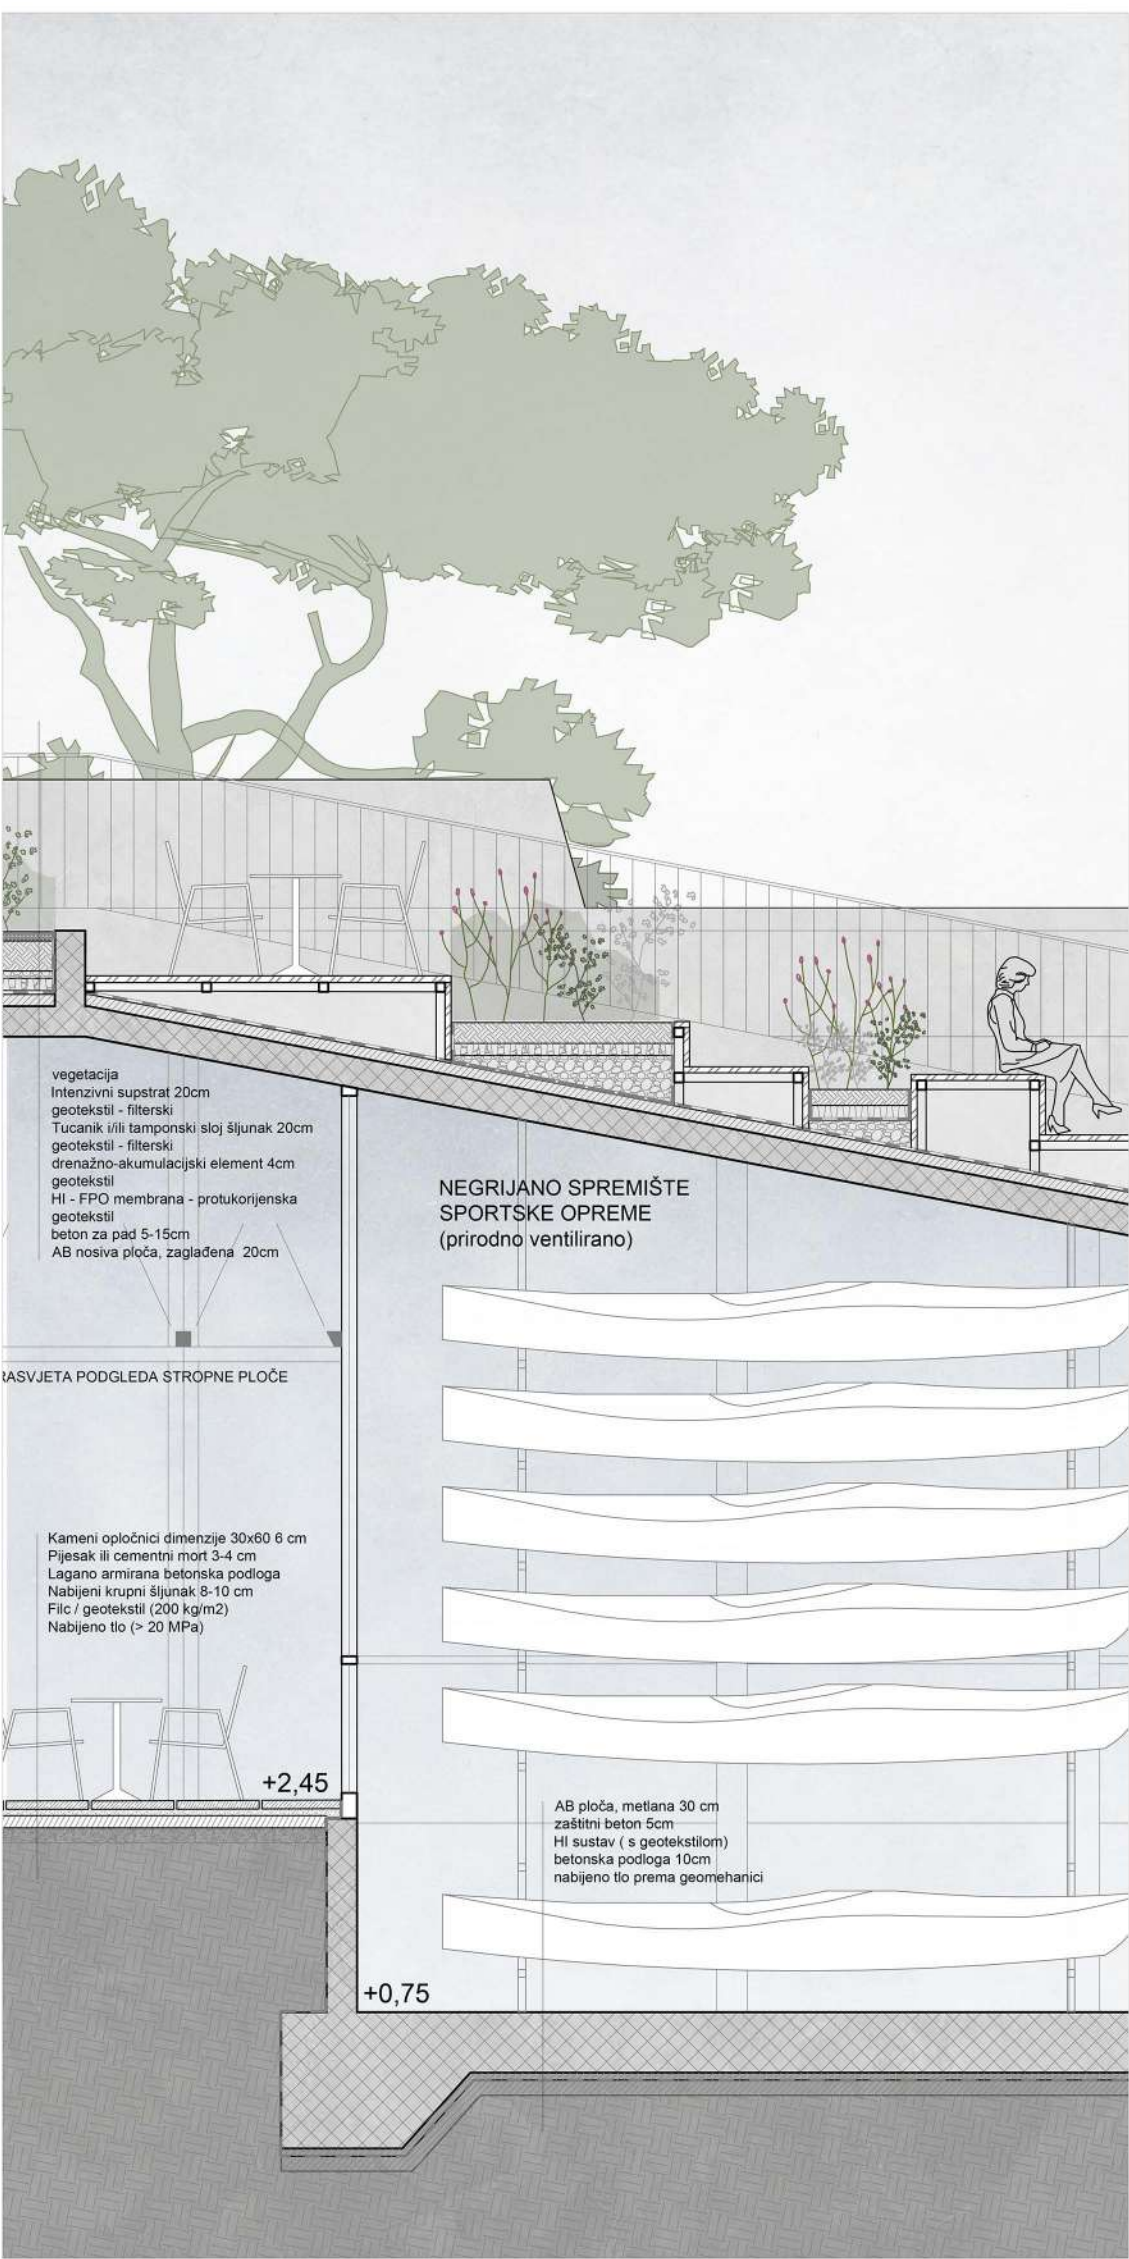

PLAKAT 3