



prizemlje

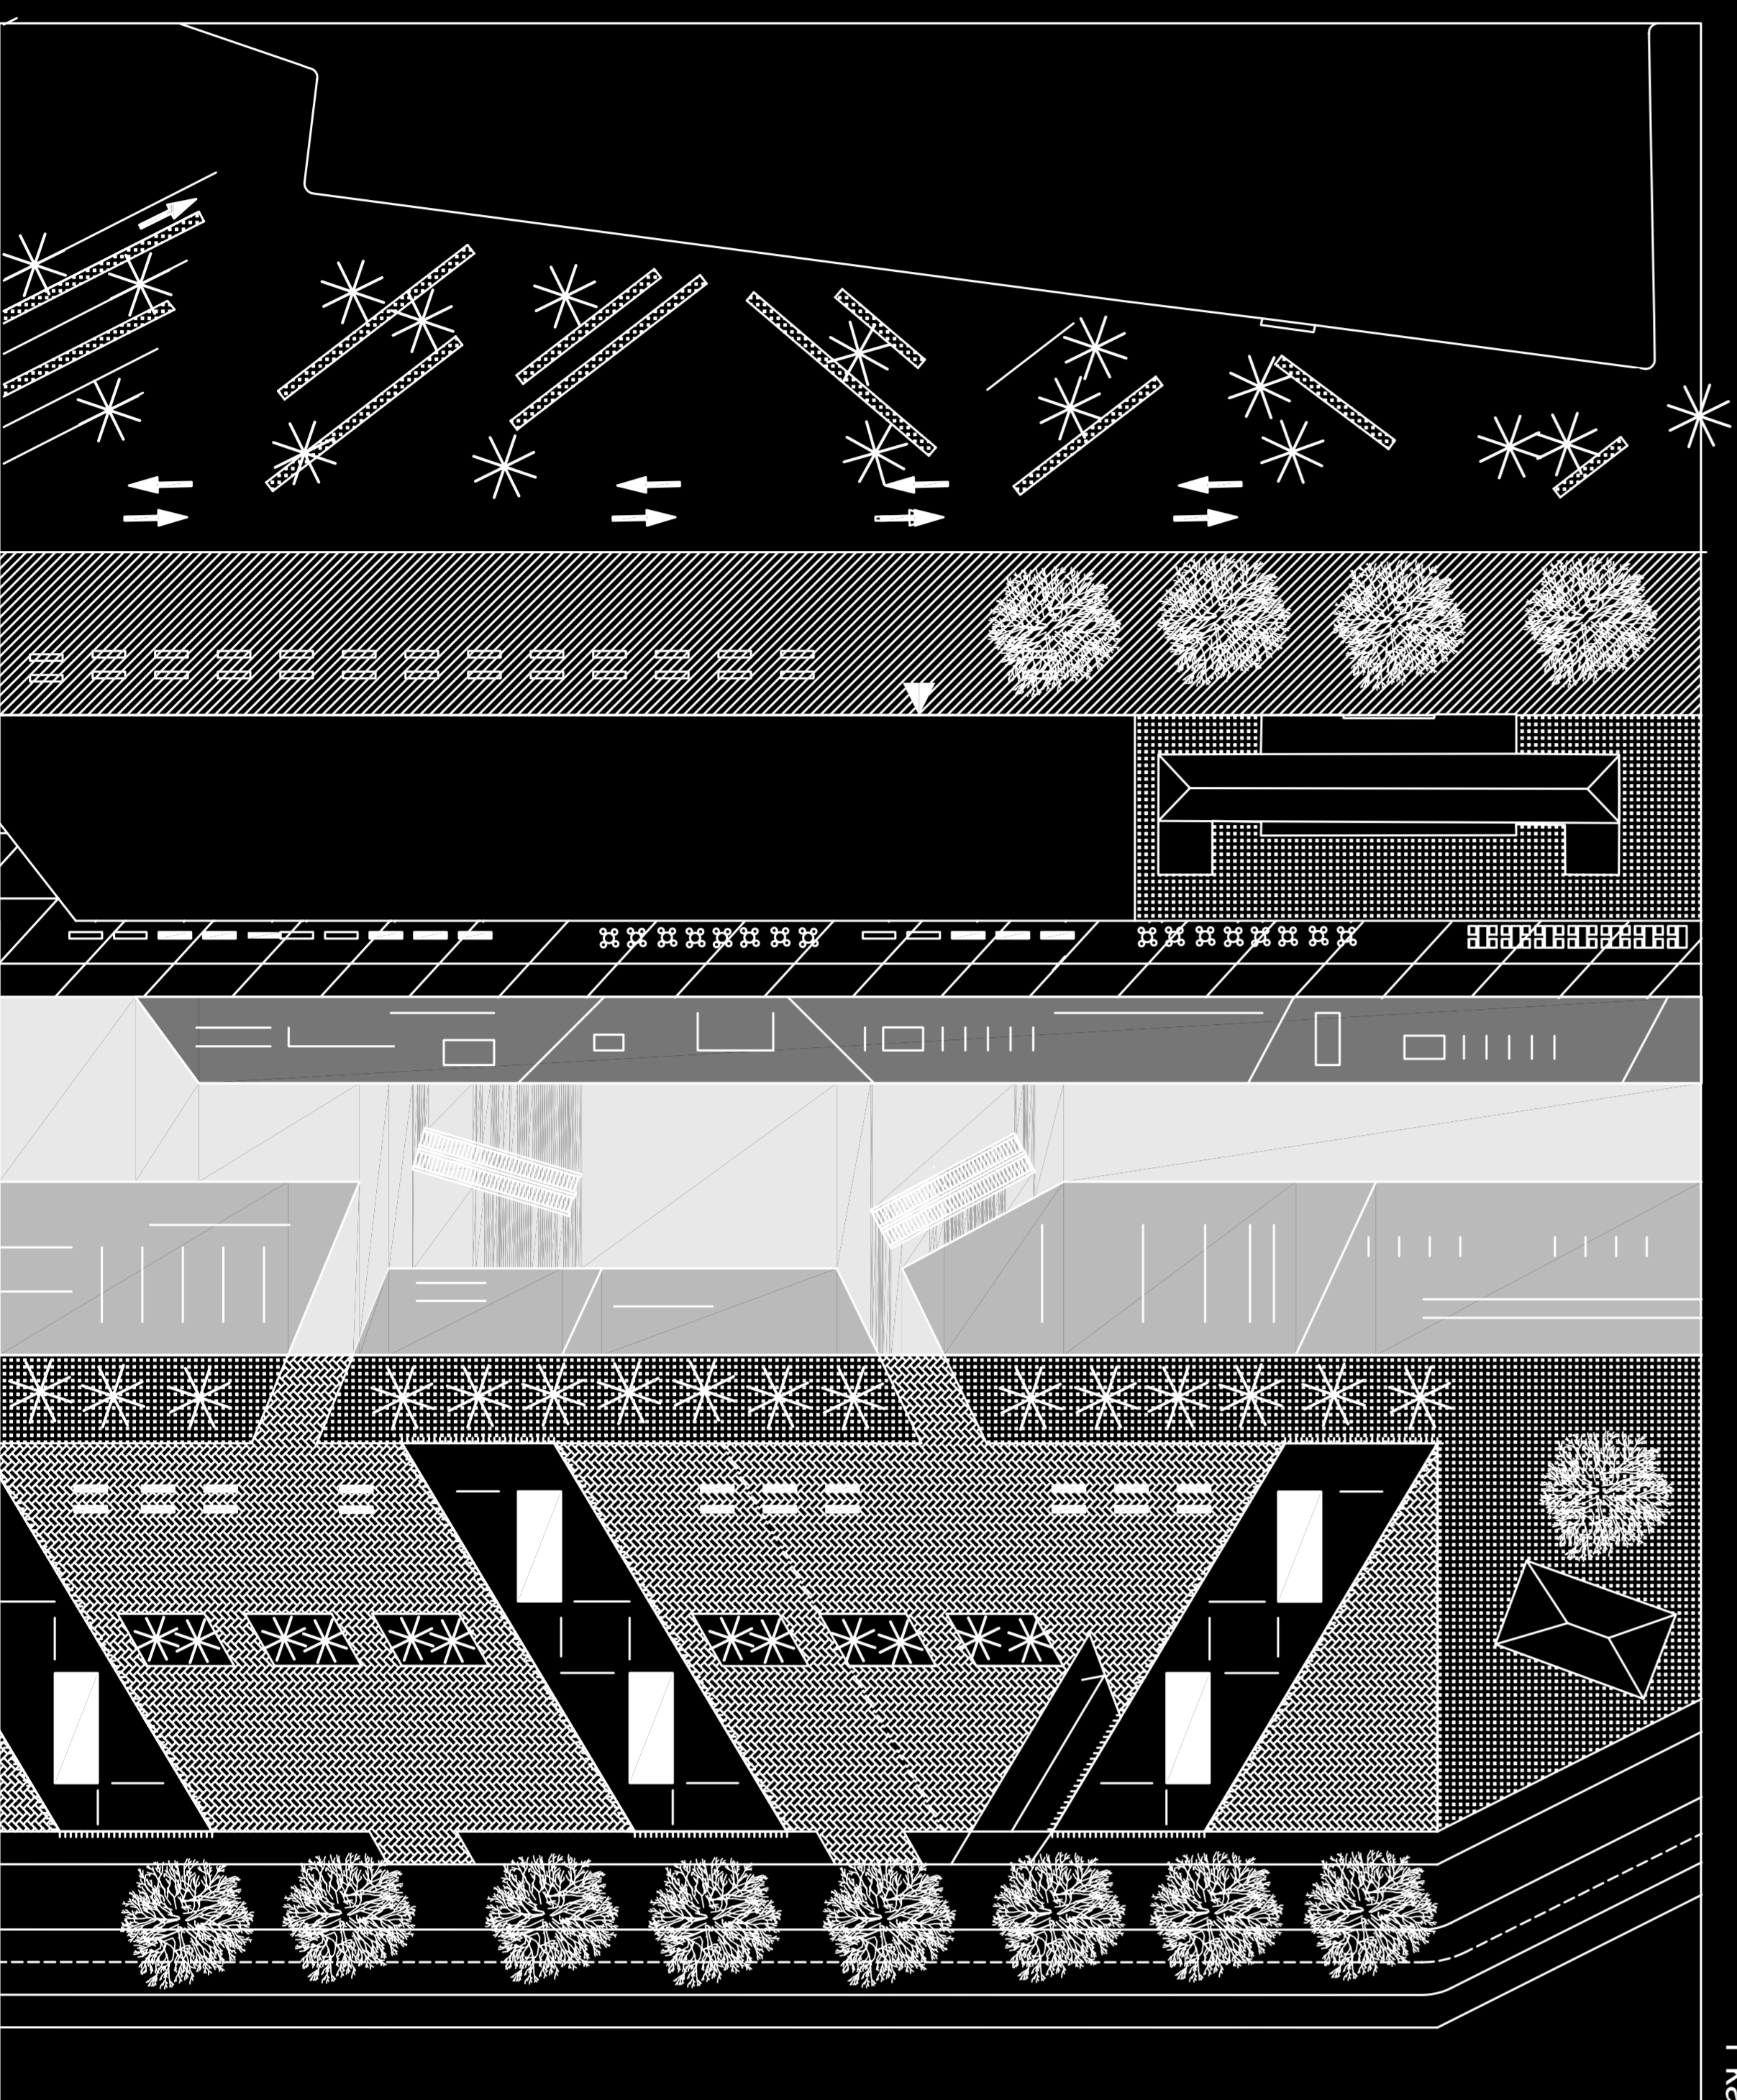

1 kat

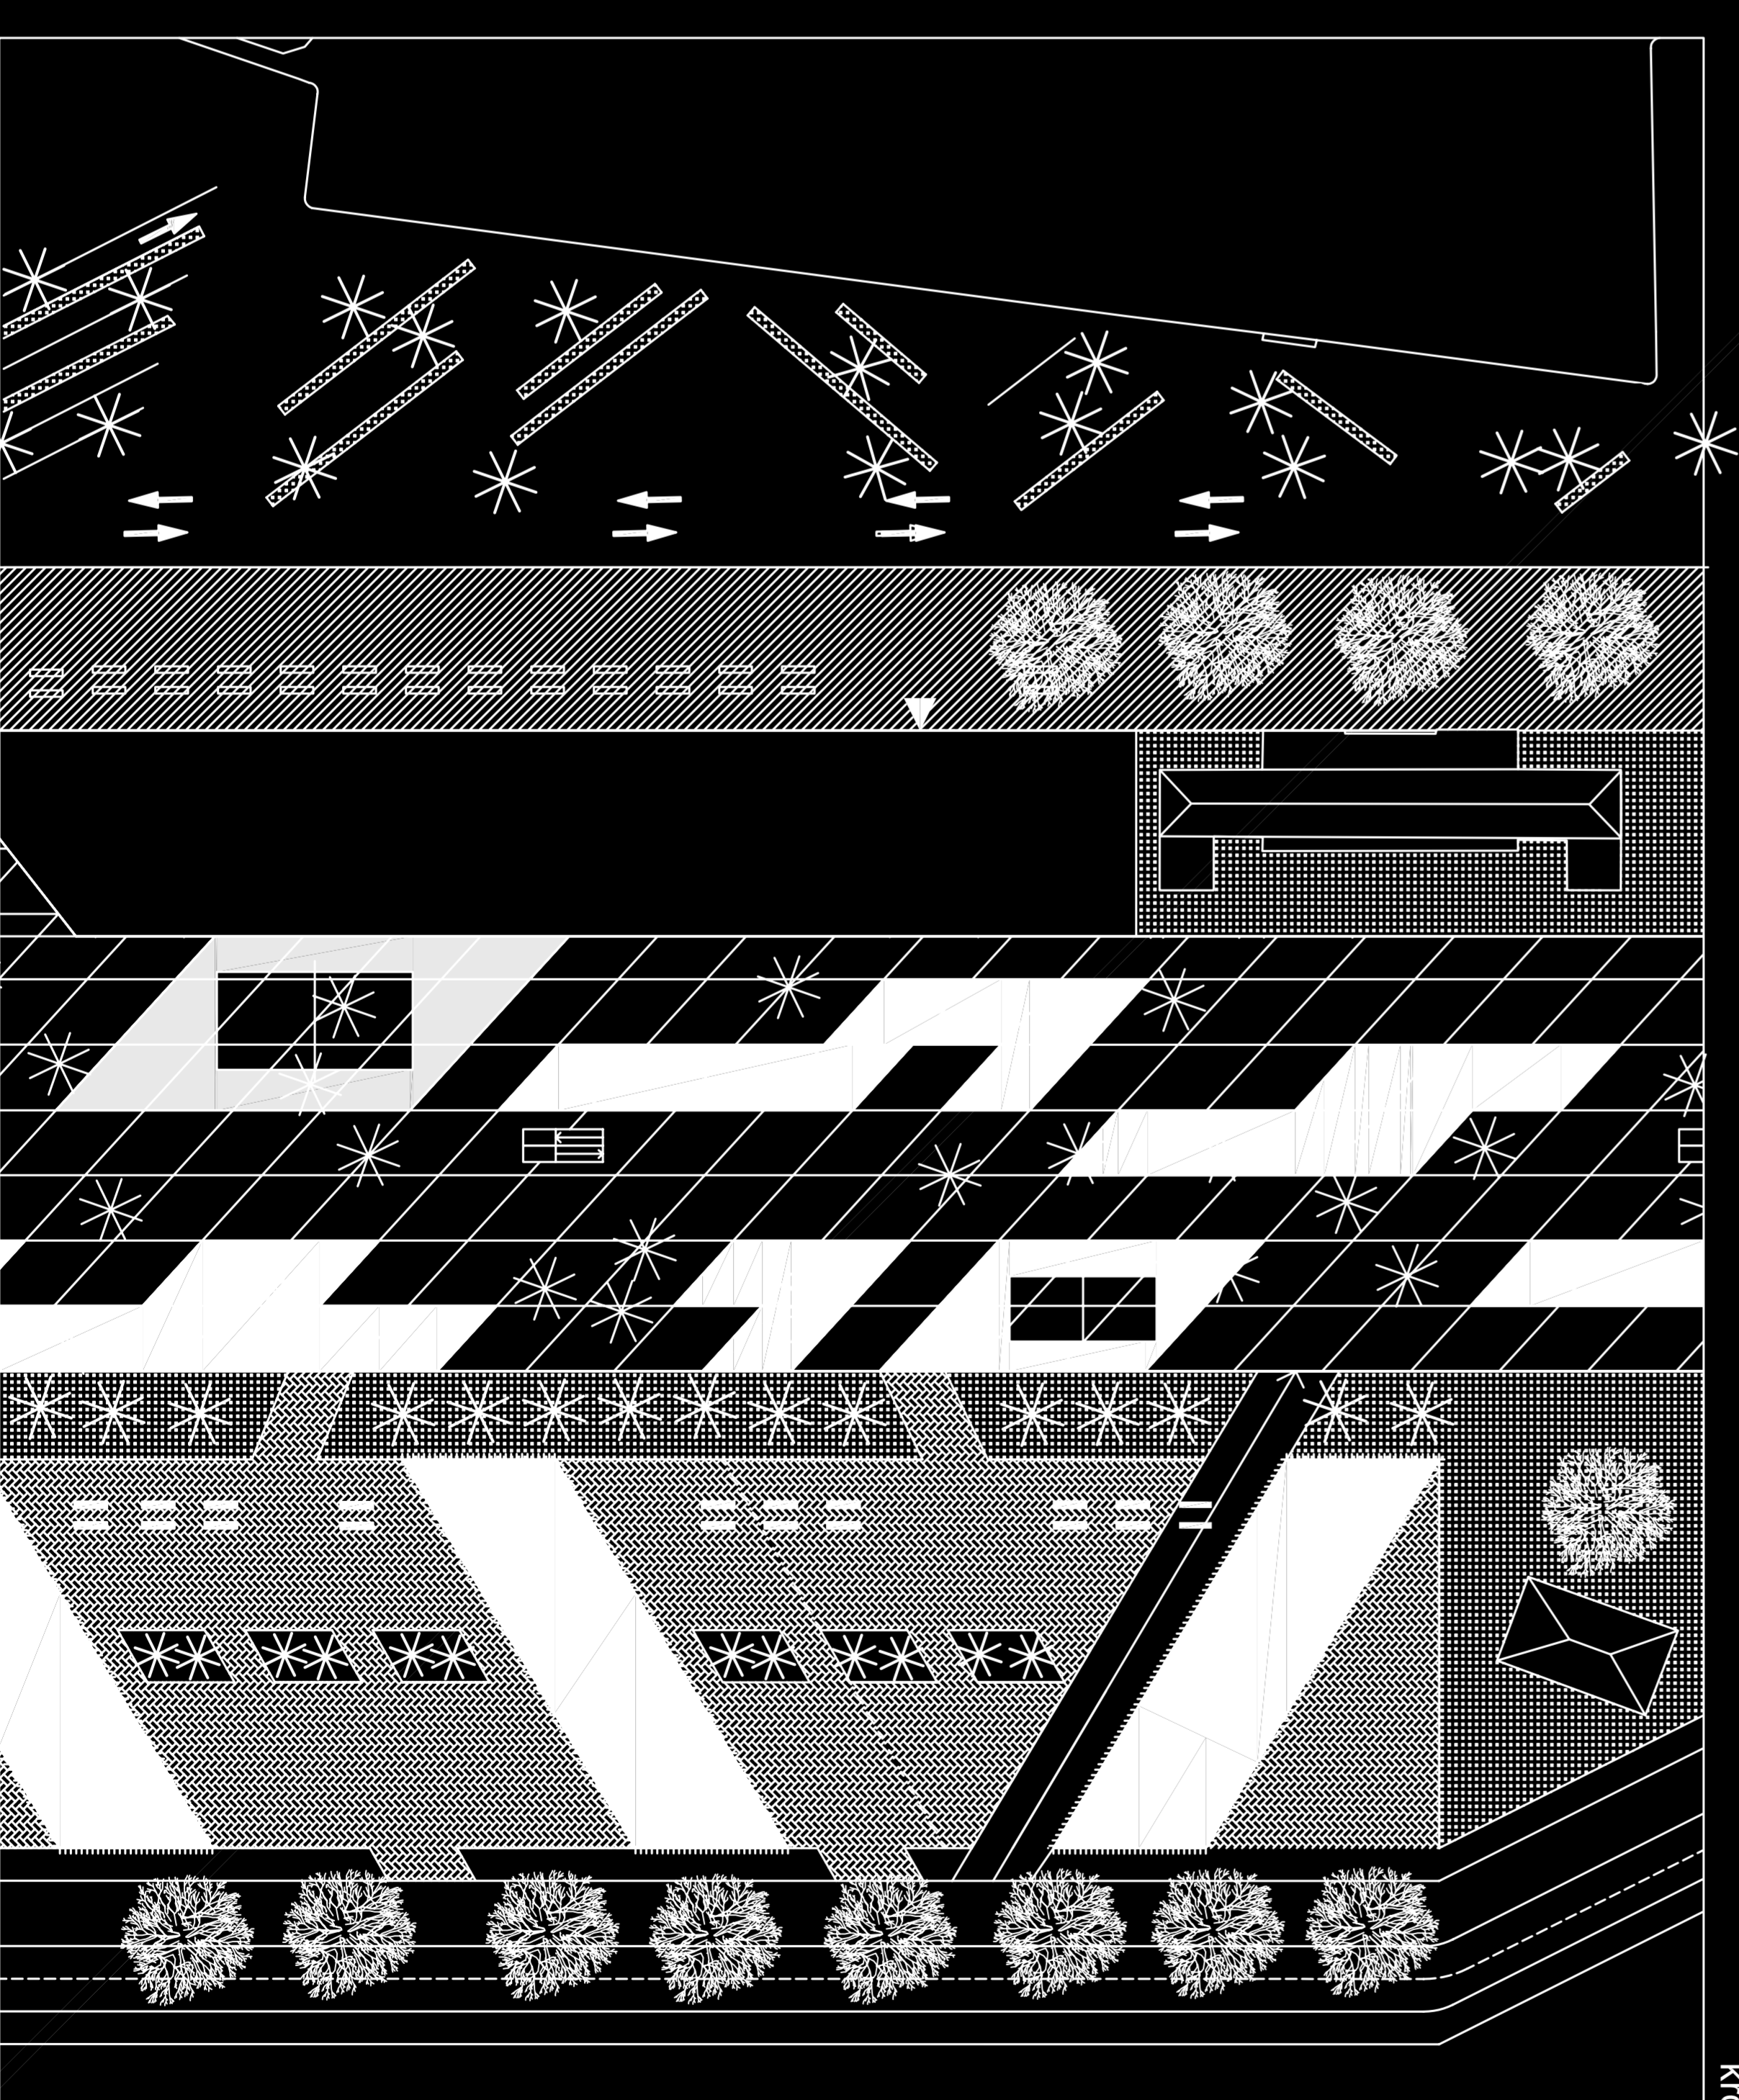

krov

ISKAZ PROSTORNIH PARAMETARA:

1. UKUPNO

ukupna površina: 175 000 m²
 ukupna površina pod objektima: 77 716 m²
 - pod zadržanim objektima: 7 083 m²
 - pod novim objektima: 70 633 m²
 kig: 0,44

ukupna razvijena površina: 149 832 m²
 - zadržani objekata: 20 412 m²
 - novih objekata: 92 610 m²

-p-: 19 980 m²
 -p+1: 61 600 m²
 -p+2: 28 000 m²
 -posl.-stamb. kompleks: 10 390 m²
 -plesniške površine: 48 120 m²
 -hotikuli- površine: 19 940 m²
 -garaze: 0,85 m²
 kin: 0,74 m²
 ukupni PGM: 800 m²

-parkiralište: 736 m²
 -garaza: 64 m²
 perivojne površine: 30 790 m²
 - hortikulturno uređene: 11 740 m²
 - perivoj katalinč briga: 19 050 m²

PRIZEMLJE:

136 942 m

promet: 64 220 m²
 parking: 19 940 m²
 -garaze: 1 600 m²
 -parkiralište: 40 680 m²
 gatovi: 12 000 m²
 kolni koridori: 16 700 m²

terminali: 8 800 m²
 autobusni kolodvor: 3 500 m²
 -zgrada: 5 300 m²
 -kolnik: 7 900 m²
 Željeznički kolodvor: 2 600 m²
 -zgrada: 5 300 m²
 -pruga: 20 412 m²

zaštićeni objekti: 700 m²
 muzej Željeznice /ex želj. kolodvor:/ 560 m²
 slikašće berardi: 352 m²
 Kesaška rad biljnič: 800 m²
 barokna kuća: 13 000 m²
 kongresni centar /ex dalmacija vino/ 5 000 m²
 objekti katalinča briga /sport. akad./ 4100 m²

kultura: 3950 m²
 carina: 19 000 m²
 pejsazna površina katalinč briga: 3 000 m²
 kapelanija: 3 000 m²
 bazen: 3 000 m²

P+1: 61 600 m²
 unutarnji prostori: 22 600 m²
 bazeni: 3000 m²
 prodajni prostor: 13 760 m²
 komunikacije: 5840 m²

vanjski prostori: 39 000 m²
 otvoreni bazen: 1 100 m²
 pavilioni: 6422 m²
 perivojne površine: 480 m²
 igrališta: 500 m²

P+2: 28 000 m²
 perivojne površine: 5 318 m²
 pavilioni: 880 m²
 igrališta: 650 m²

posl.-stamb.komplex (P+G): 14690 m²
 ukupna površina elaza: 10 390 m²
 pristupni plato: 4 300 m²