




PROJEKTI NATJEČAJ
za izradu idejnog urbanističkog rješenja
ZONE "KOREŠNICA"

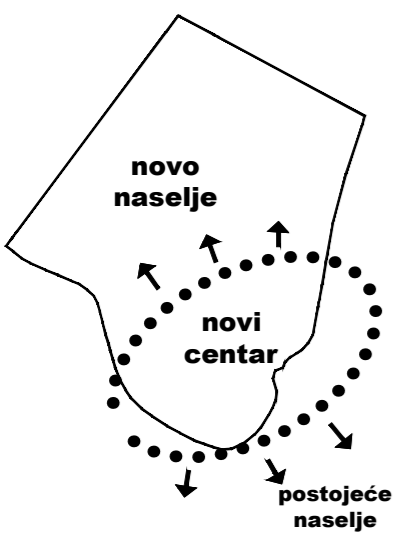


1 NOVOPLANIRANI CENTAR U KONTAKTNOJ ZONI NOVOG I POSTOJEĆEG NASELJA

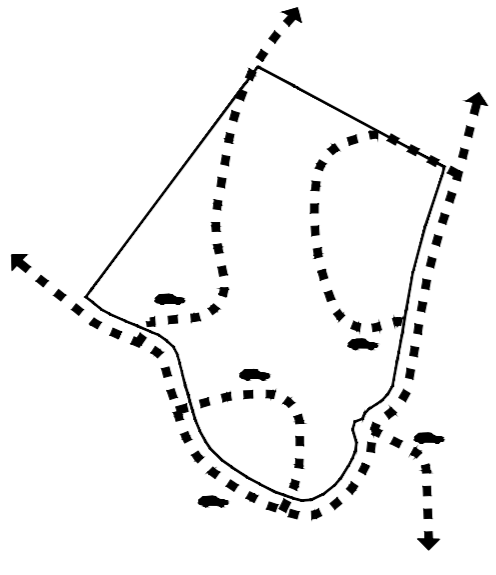


2 POSTAVLJANJE PROMETA OBOJNO OKO NASELJA - NASELJE PJEŠAKA ZONA

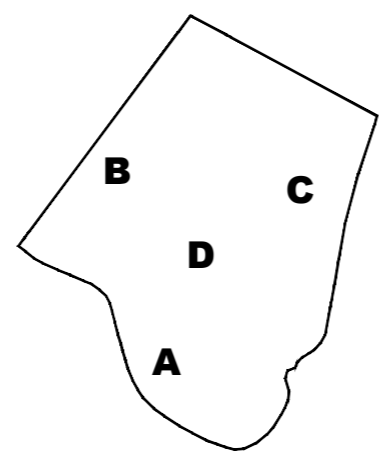


3 ODVOJENE ZONE GRADNJE - ETAPNO GRADENJE PO ZONAMA

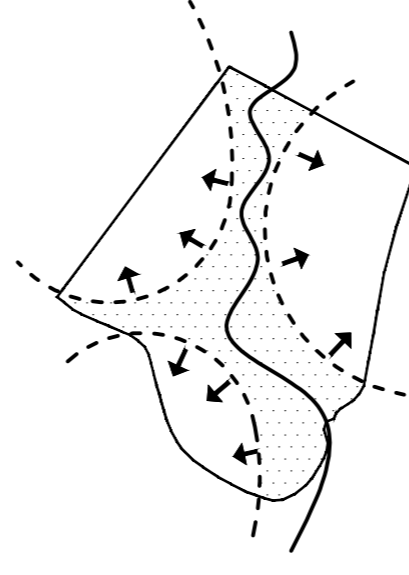


4 SREDIŠNJI ZELENI POJAS UZ POTOK POVEZUJE SVA NASELJA

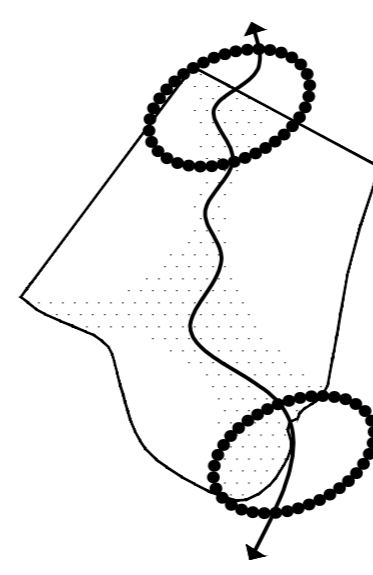



5 SREDIŠNJA PROMENADA - POČETAK: PERIVOJ UZ JAVNE OBJEKTE KRAJ: ADRENALINSKI PARK

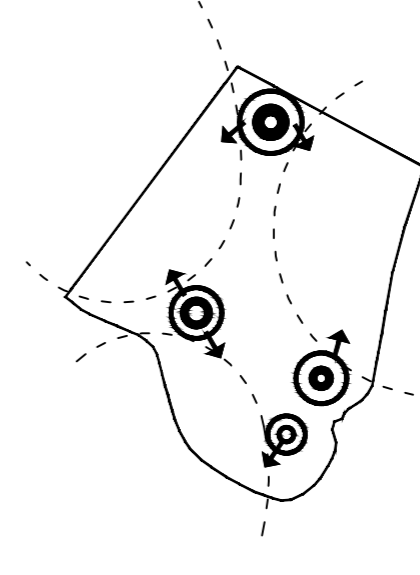

6 JAVNI SADRŽAJI - KOPČE IZMEĐU NASELJA

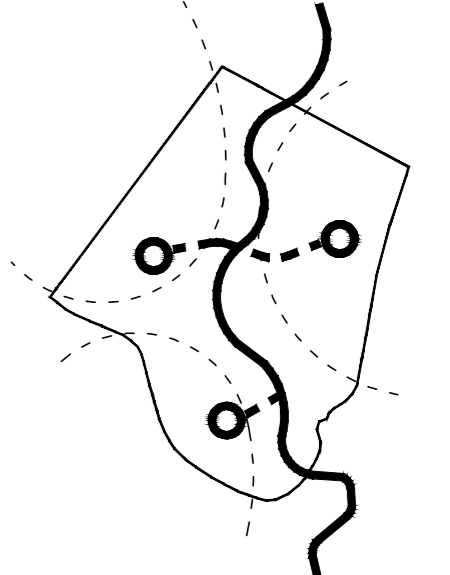

7 PJEŠAKE VEZE IZMEĐU CENTRA NASELJA PREKO SREDIŠNJE PROMENADE

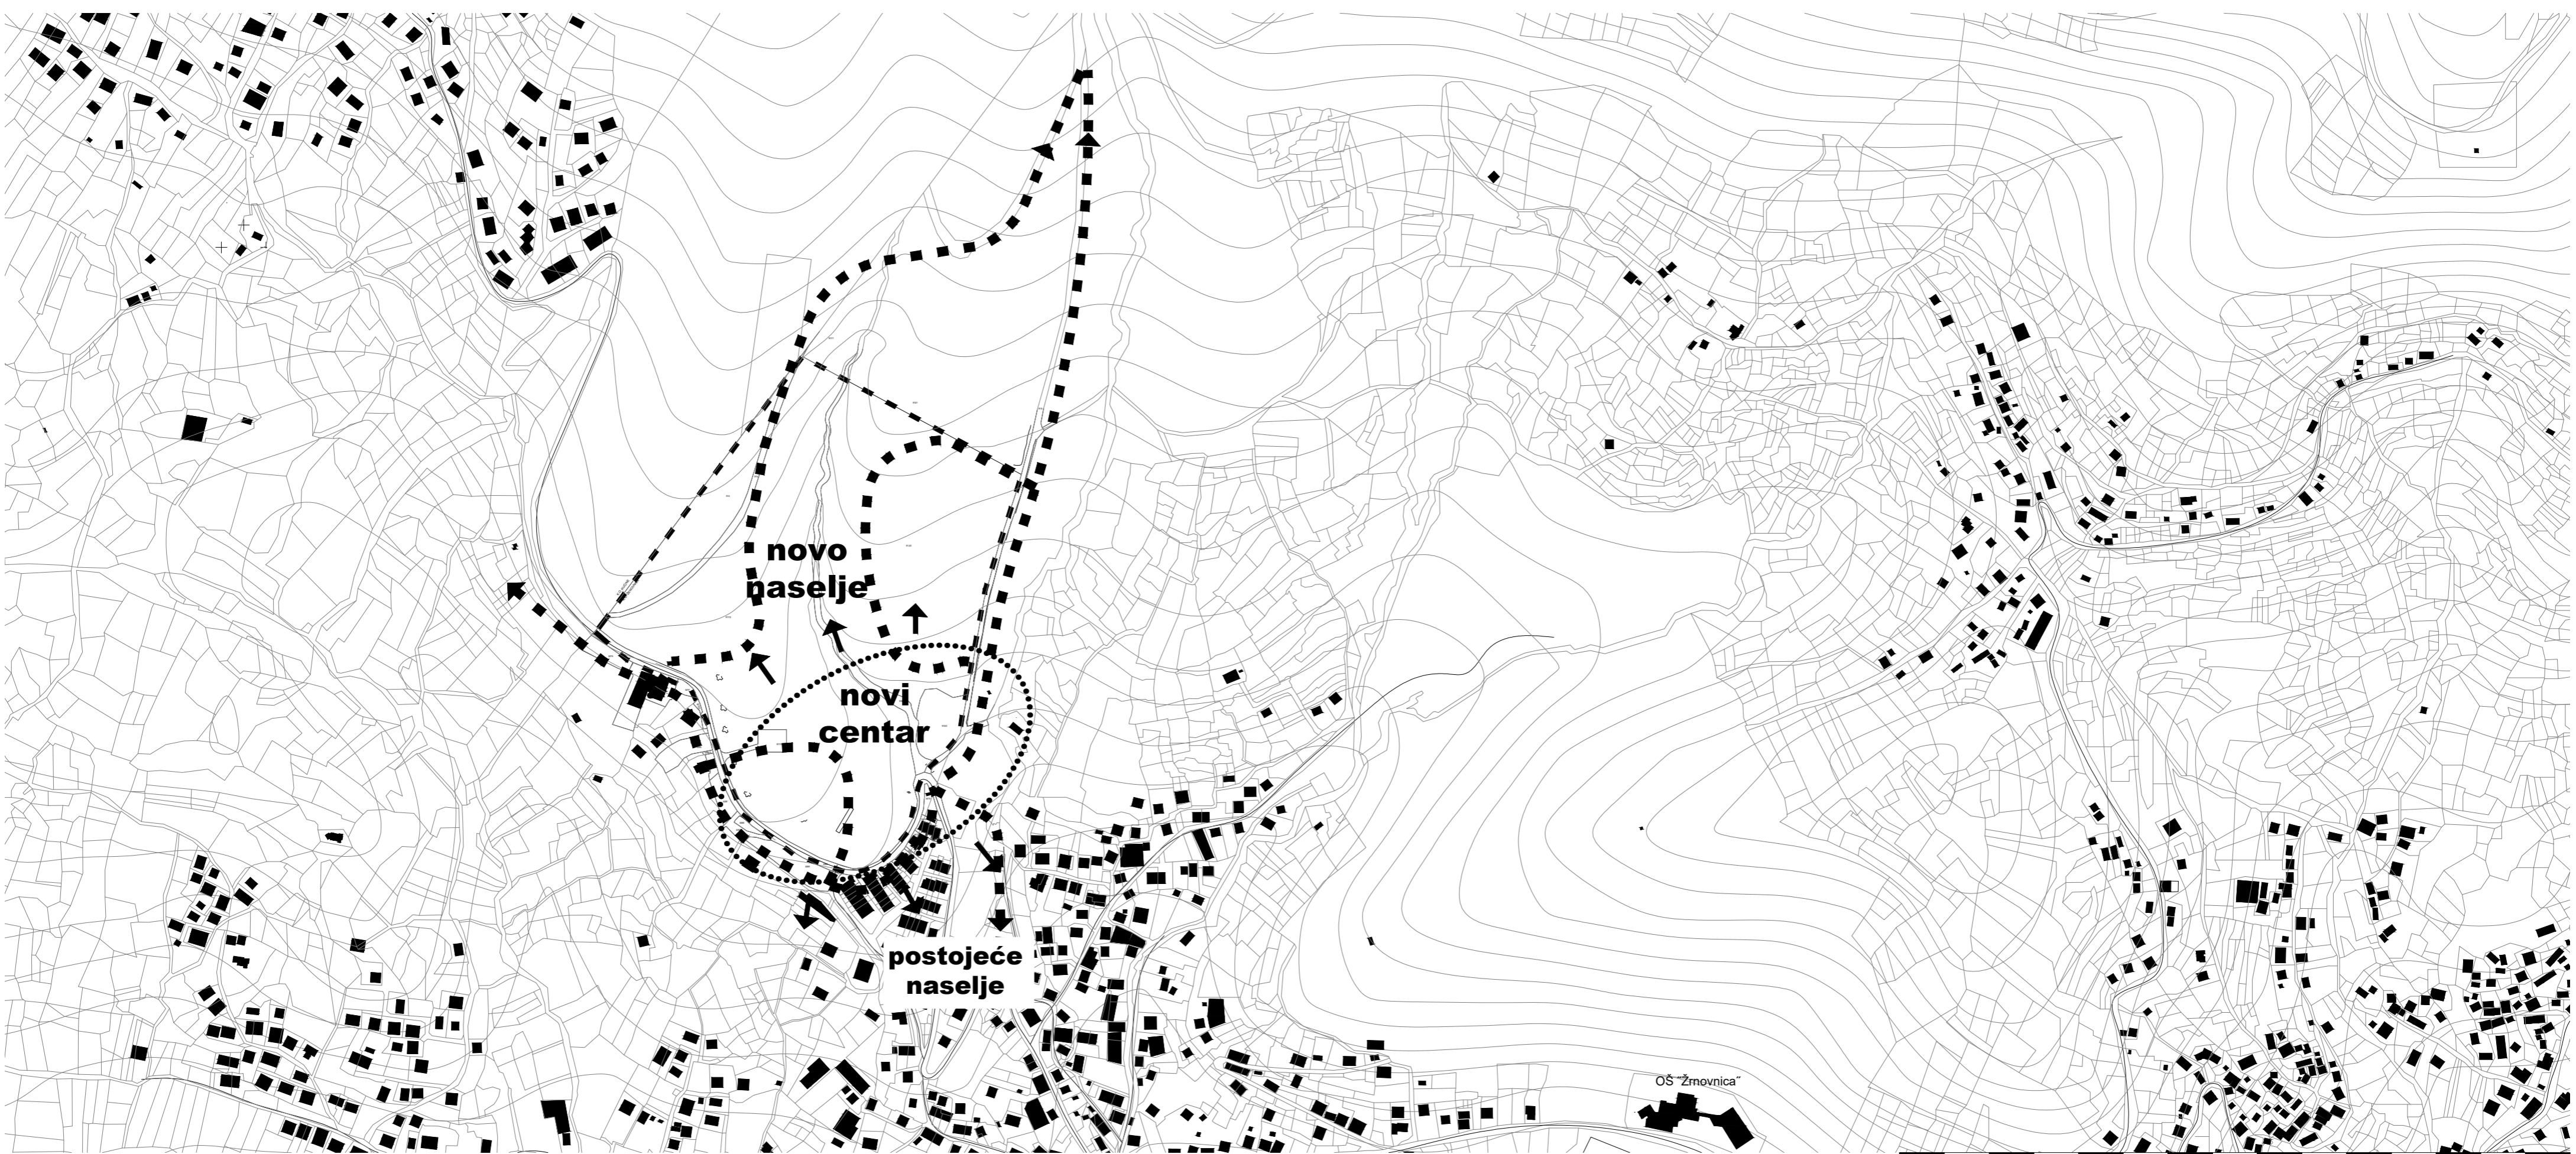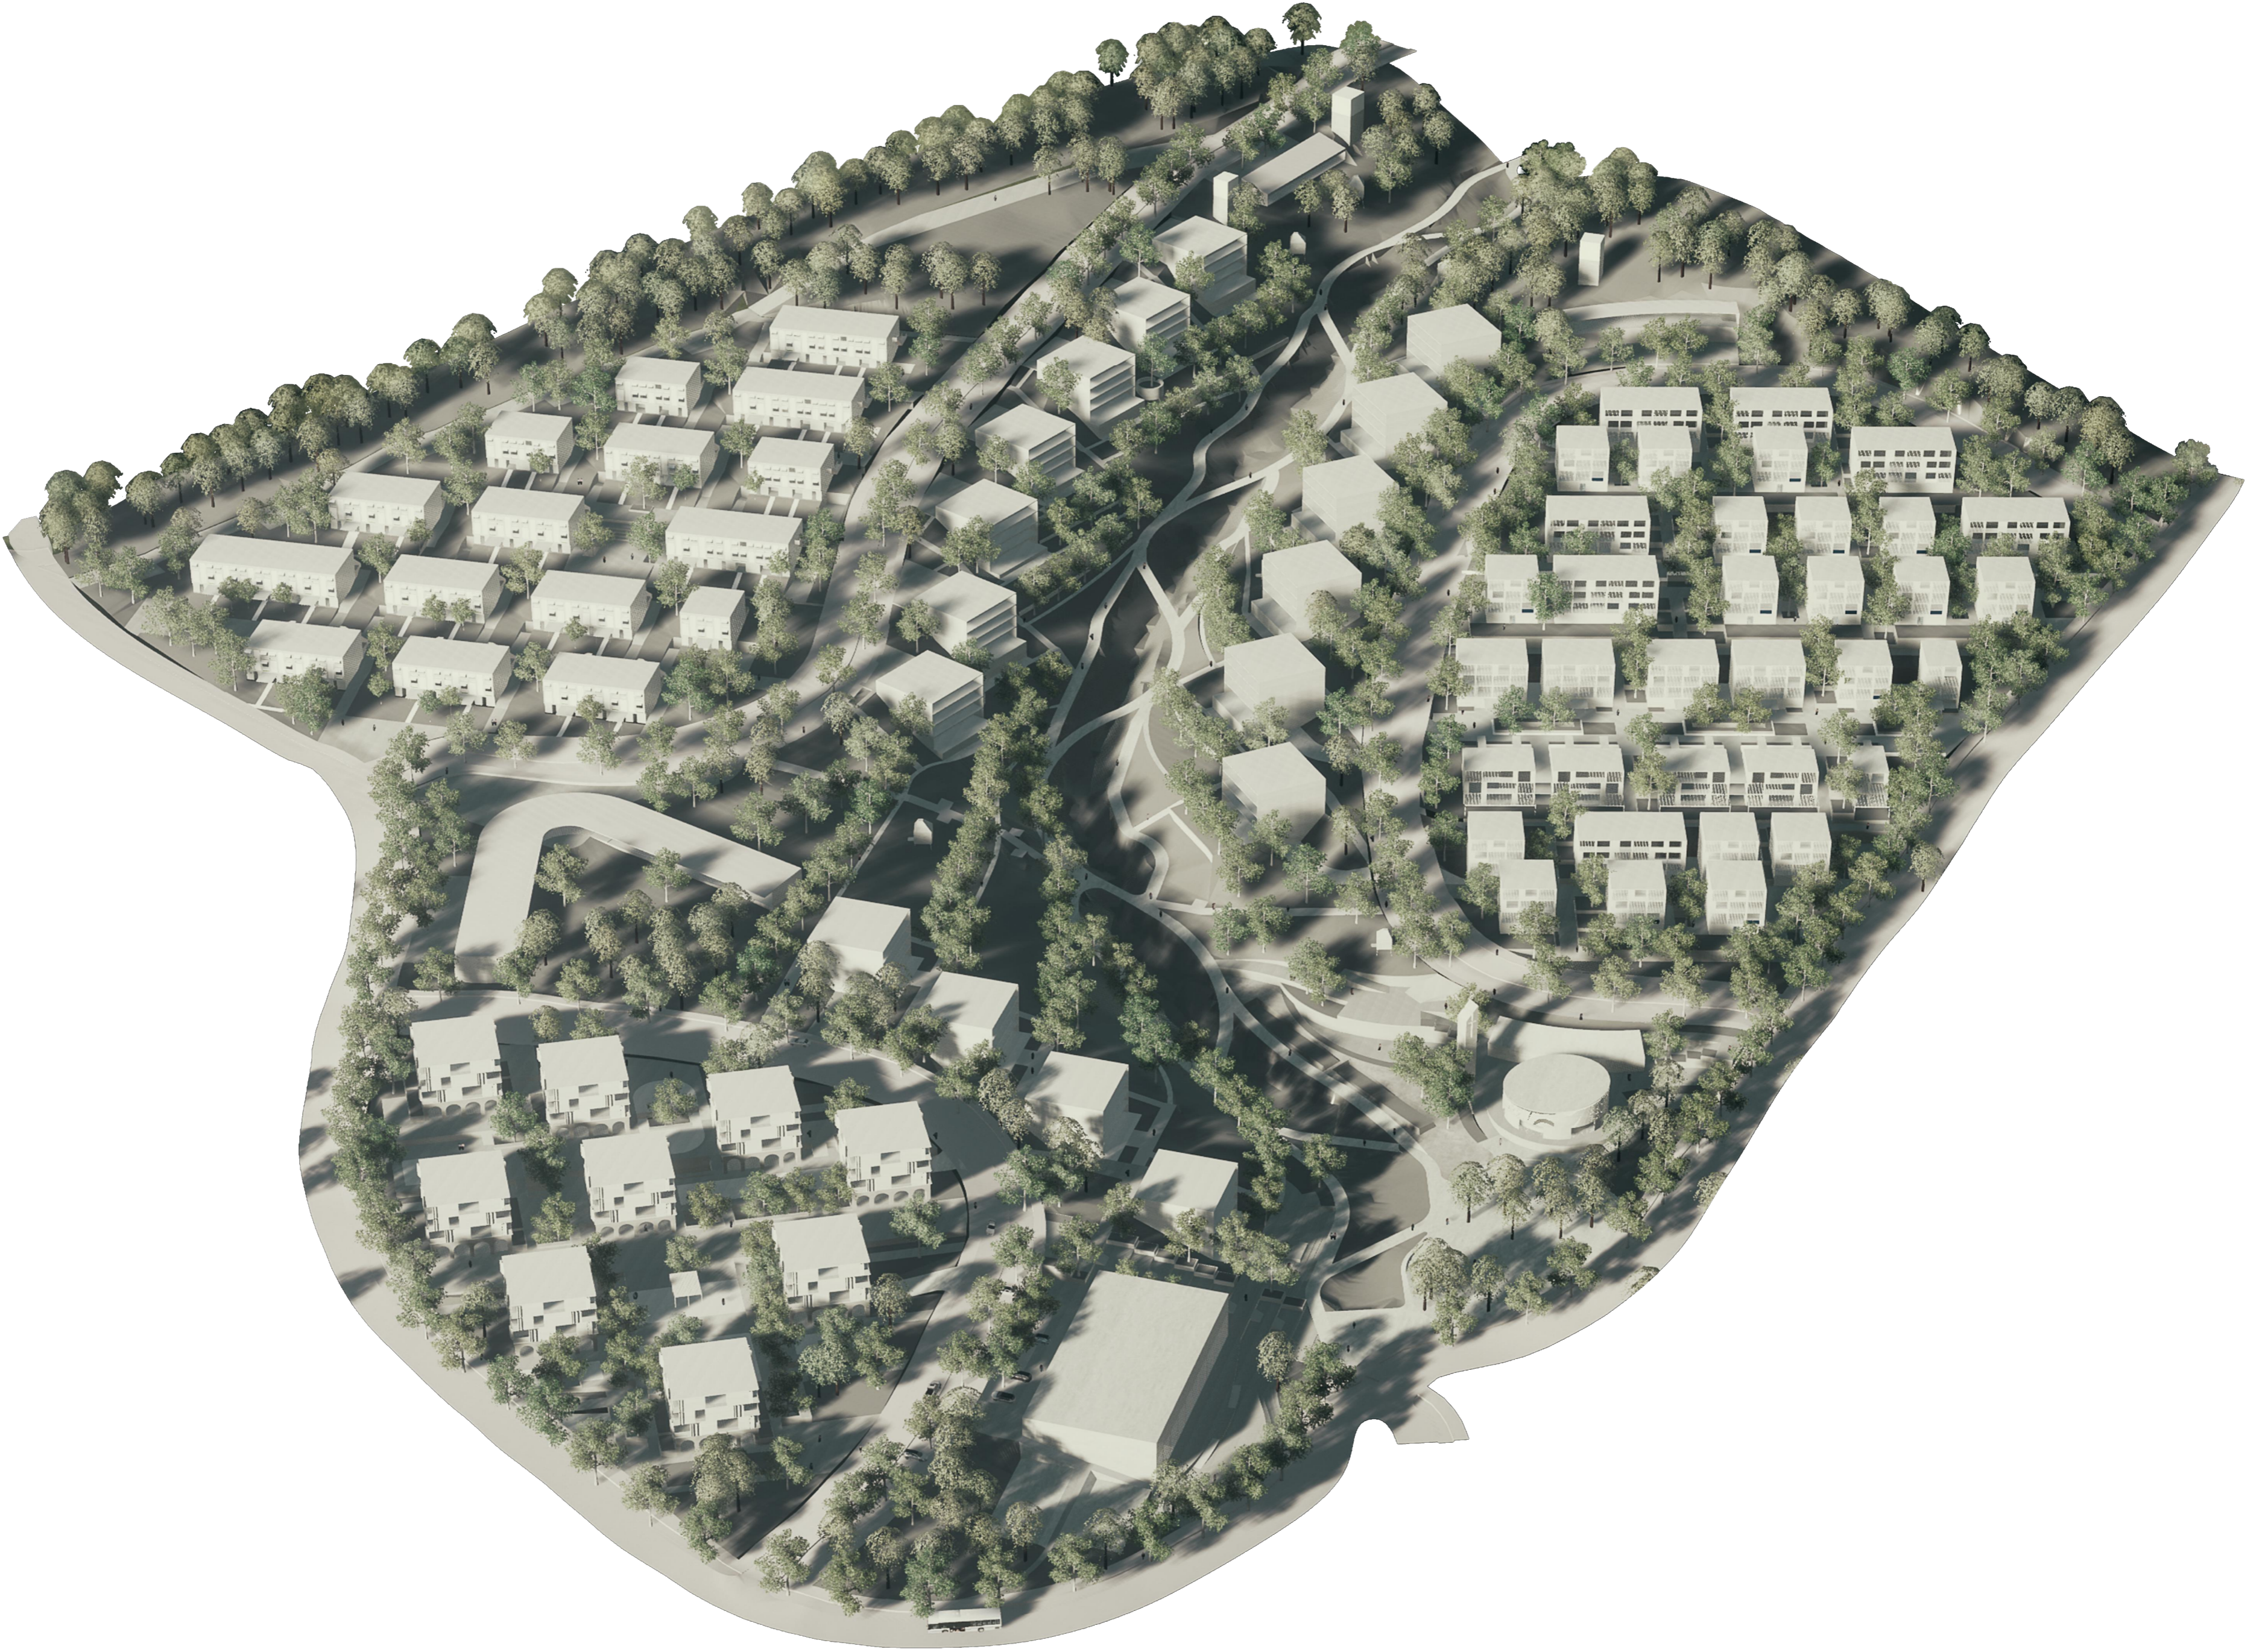

PLAKAT 1

50 150 250 350 450 550 650m M 1:5000