




**PROJEKTI NATJEČAJ**  
**za izradu idejnog urbanističkog rješenja**  
**ZONE "KOREŠNICA"**

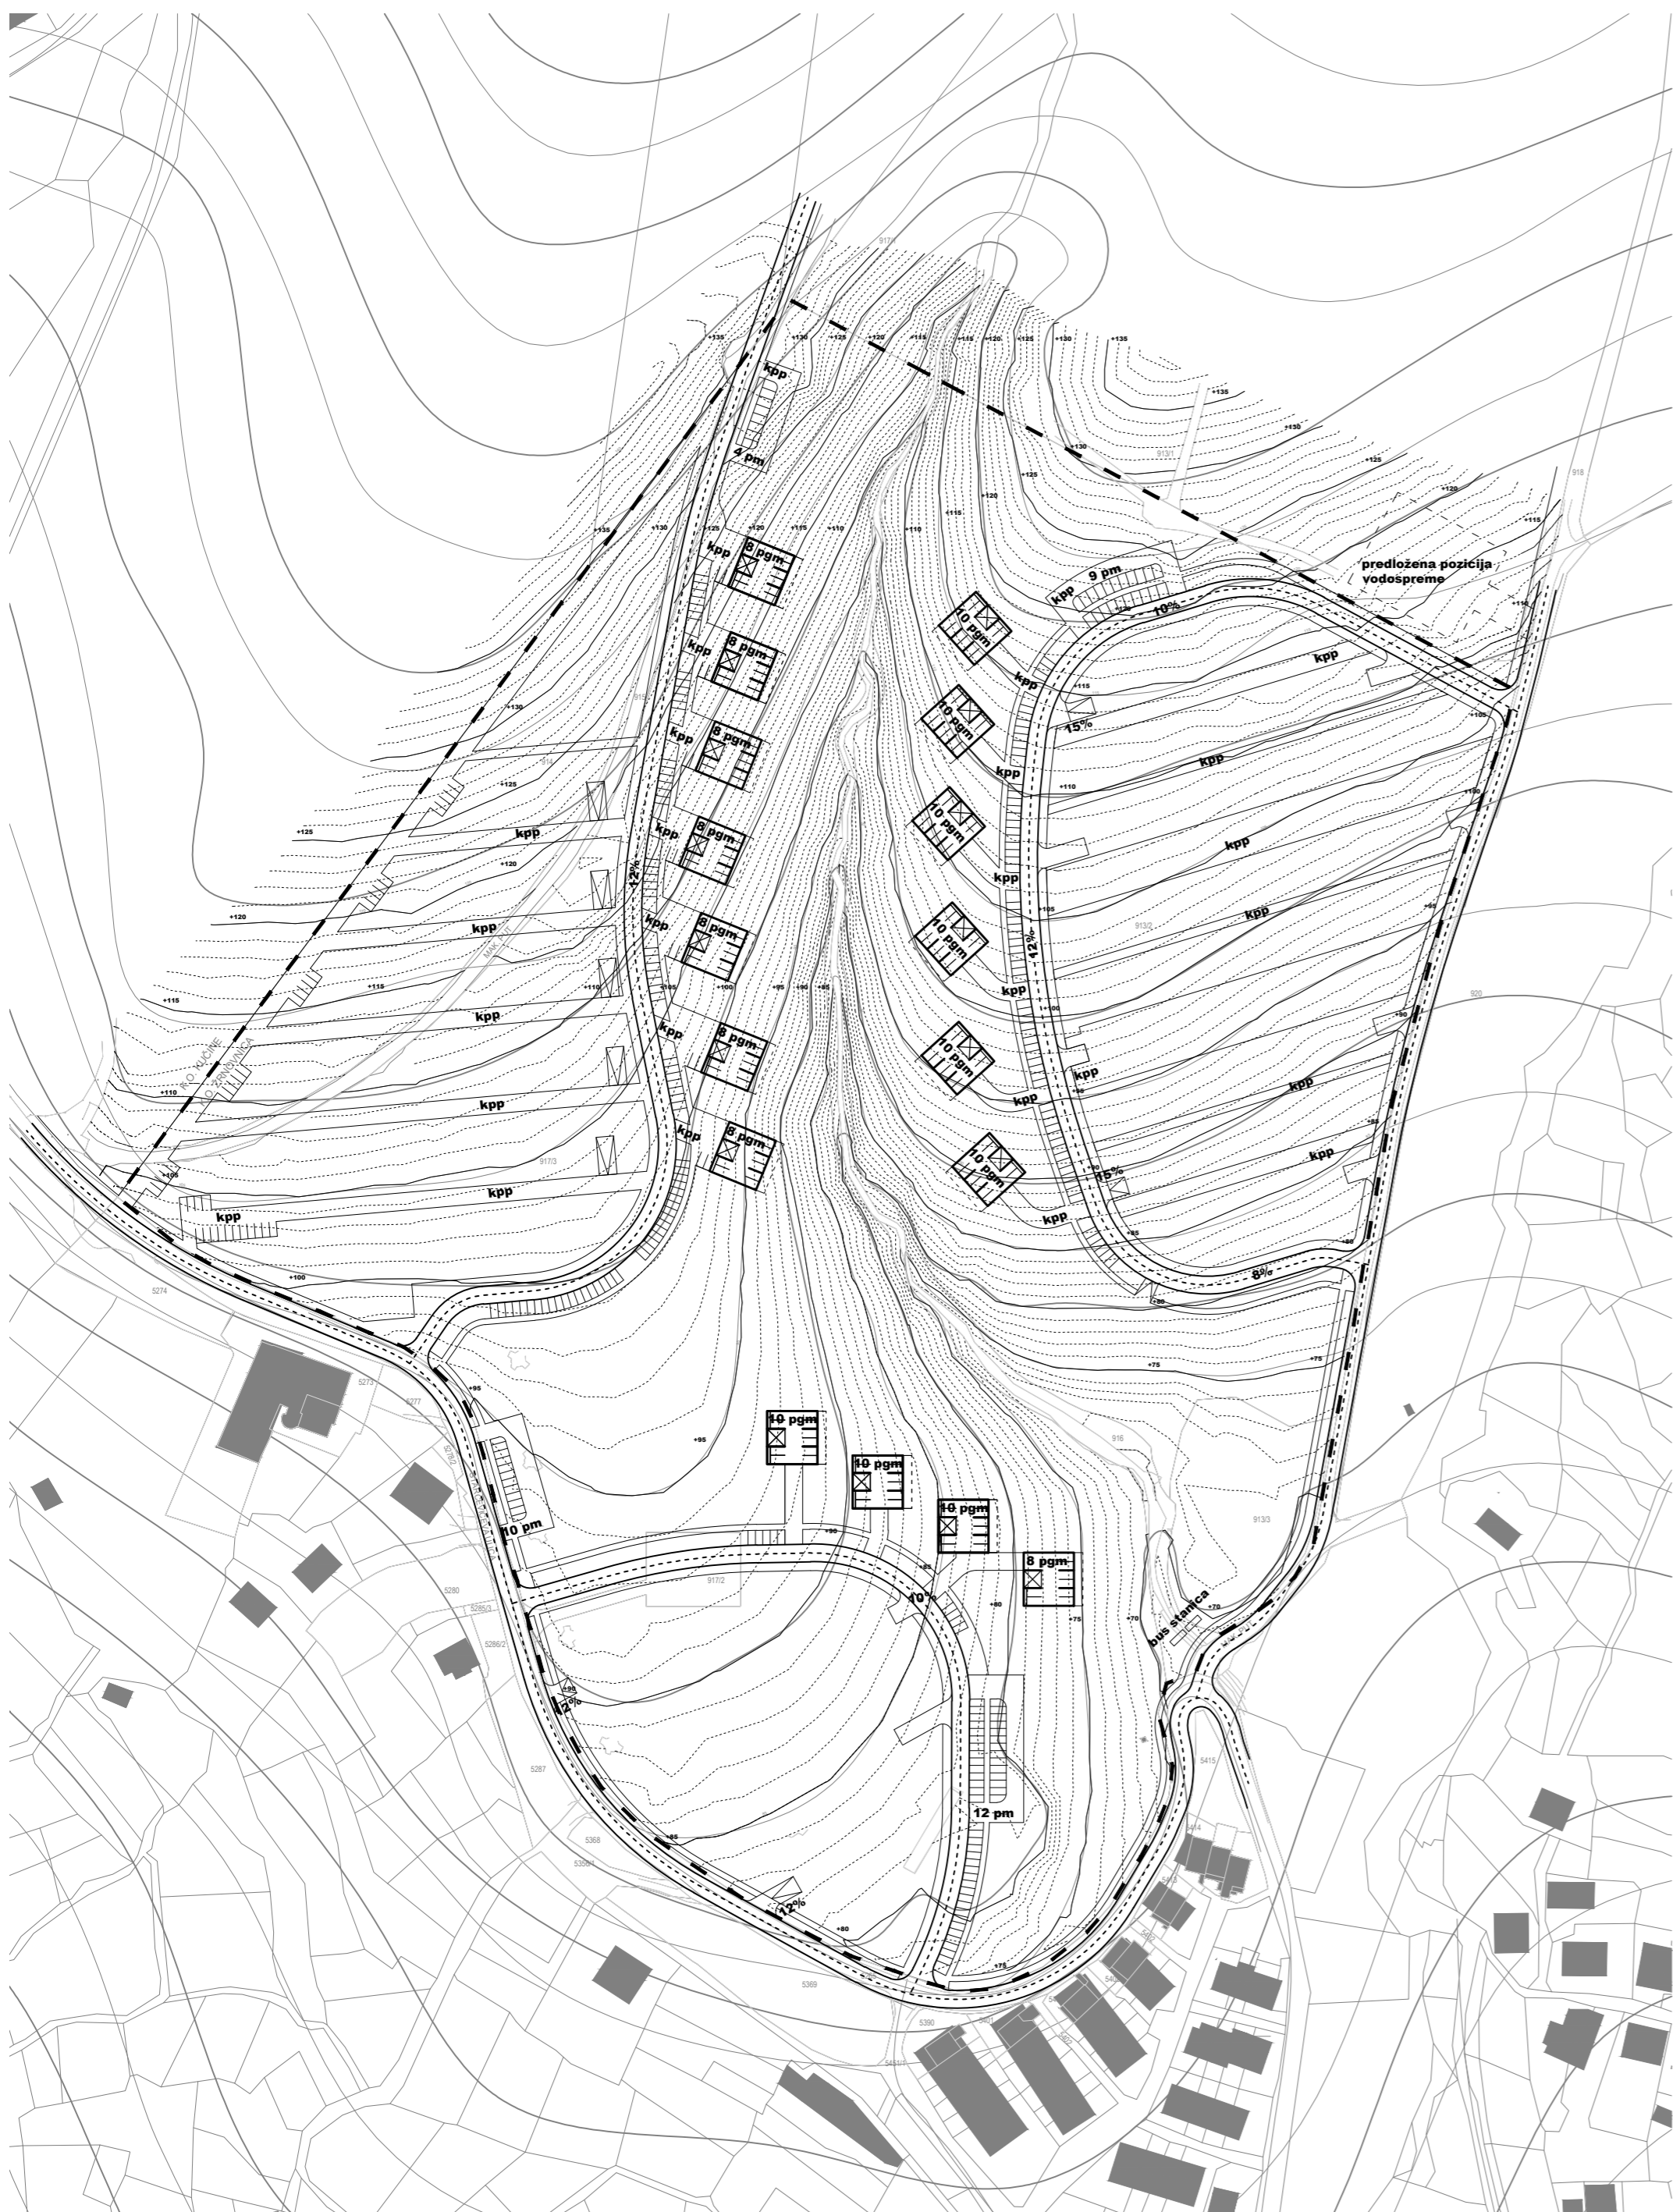


**plan prometa 1 : 2000**




**plan parcelacije 1 : 2000**

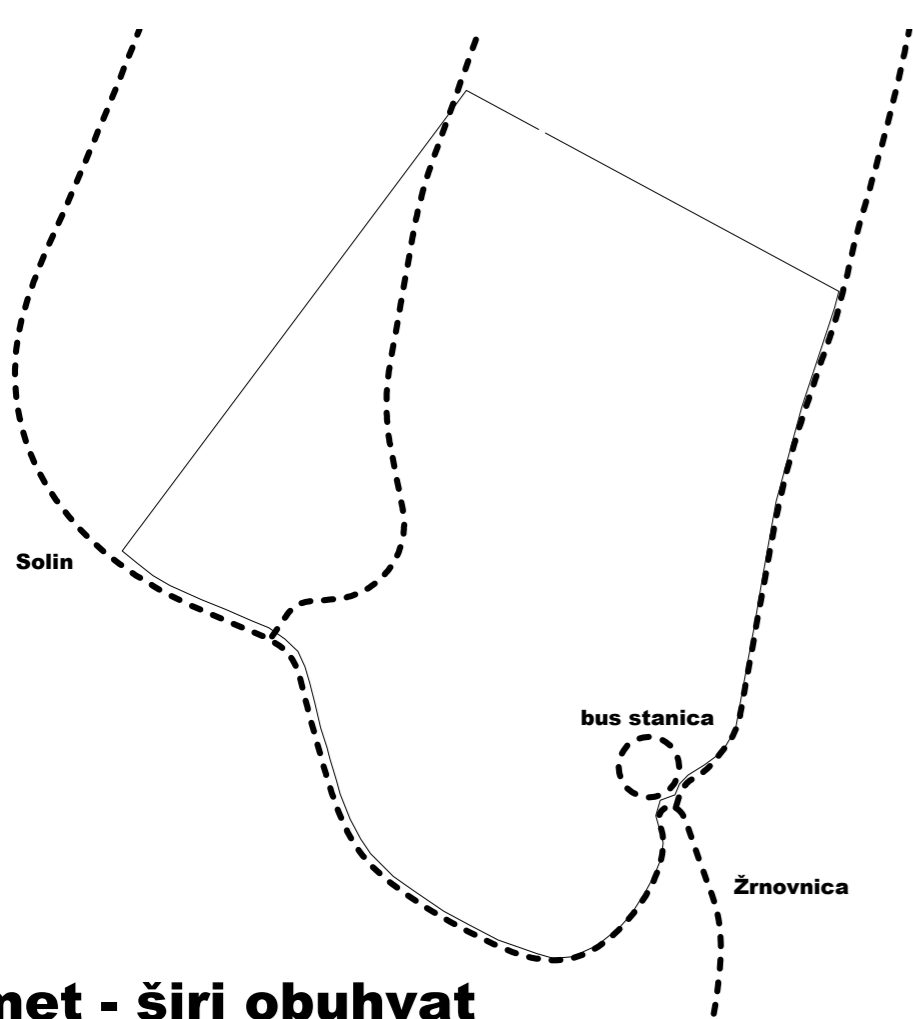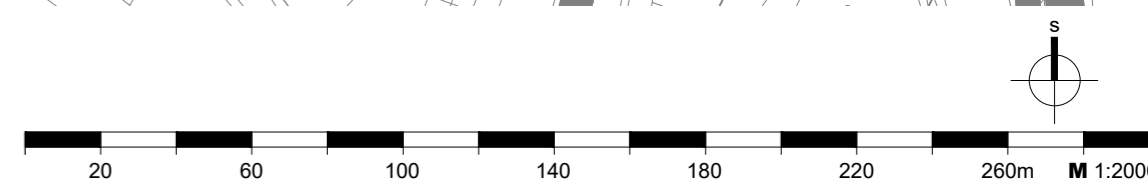

**1 promet - širi obuhvat**

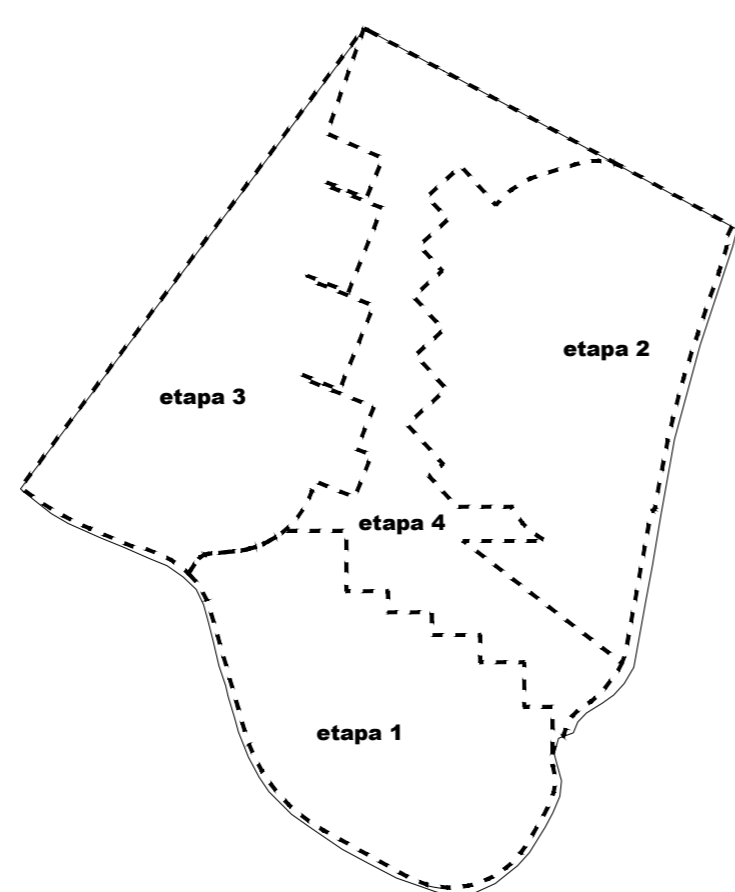


**2 prikaz etapnosti**

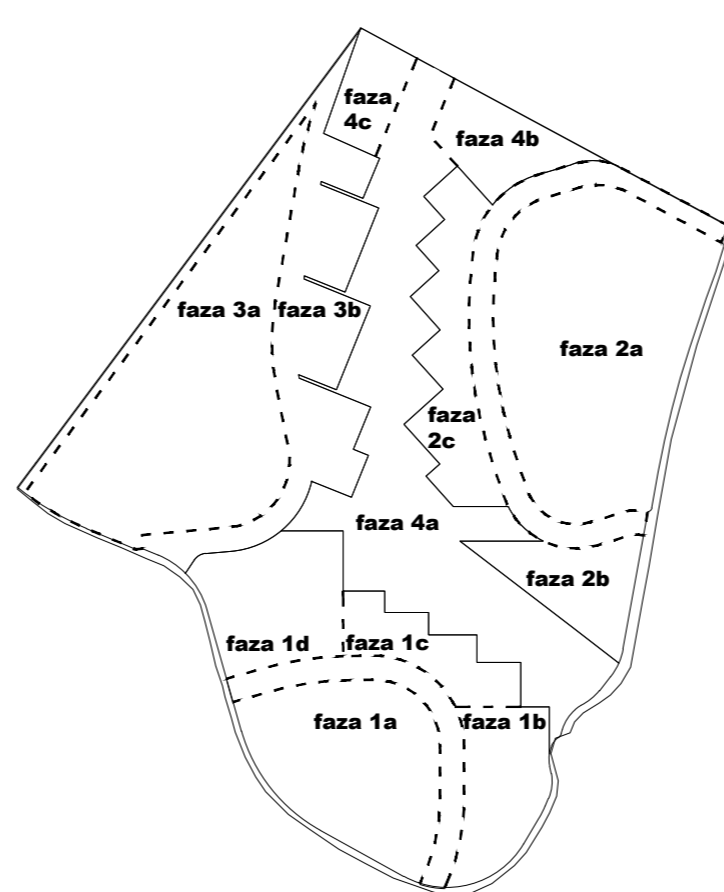

**3 prikaz faznosti**



**4 javni sadržaji**

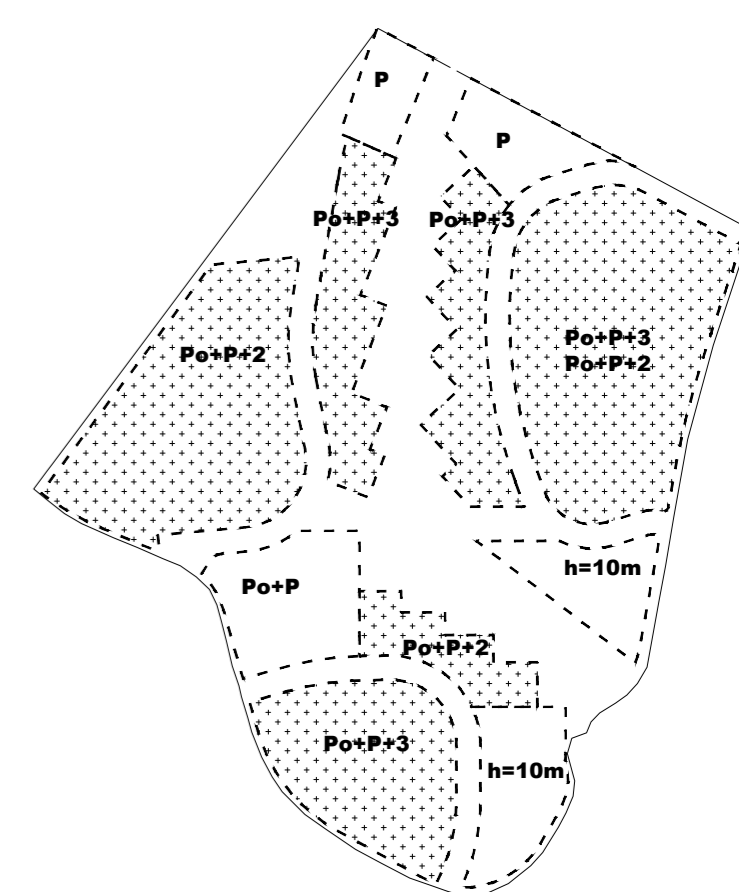

**5 stambene zone**



**PLAKAT 3**