

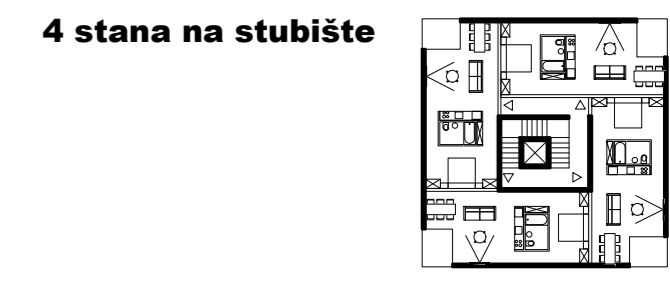
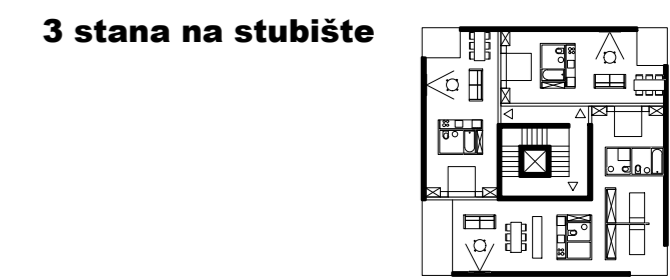
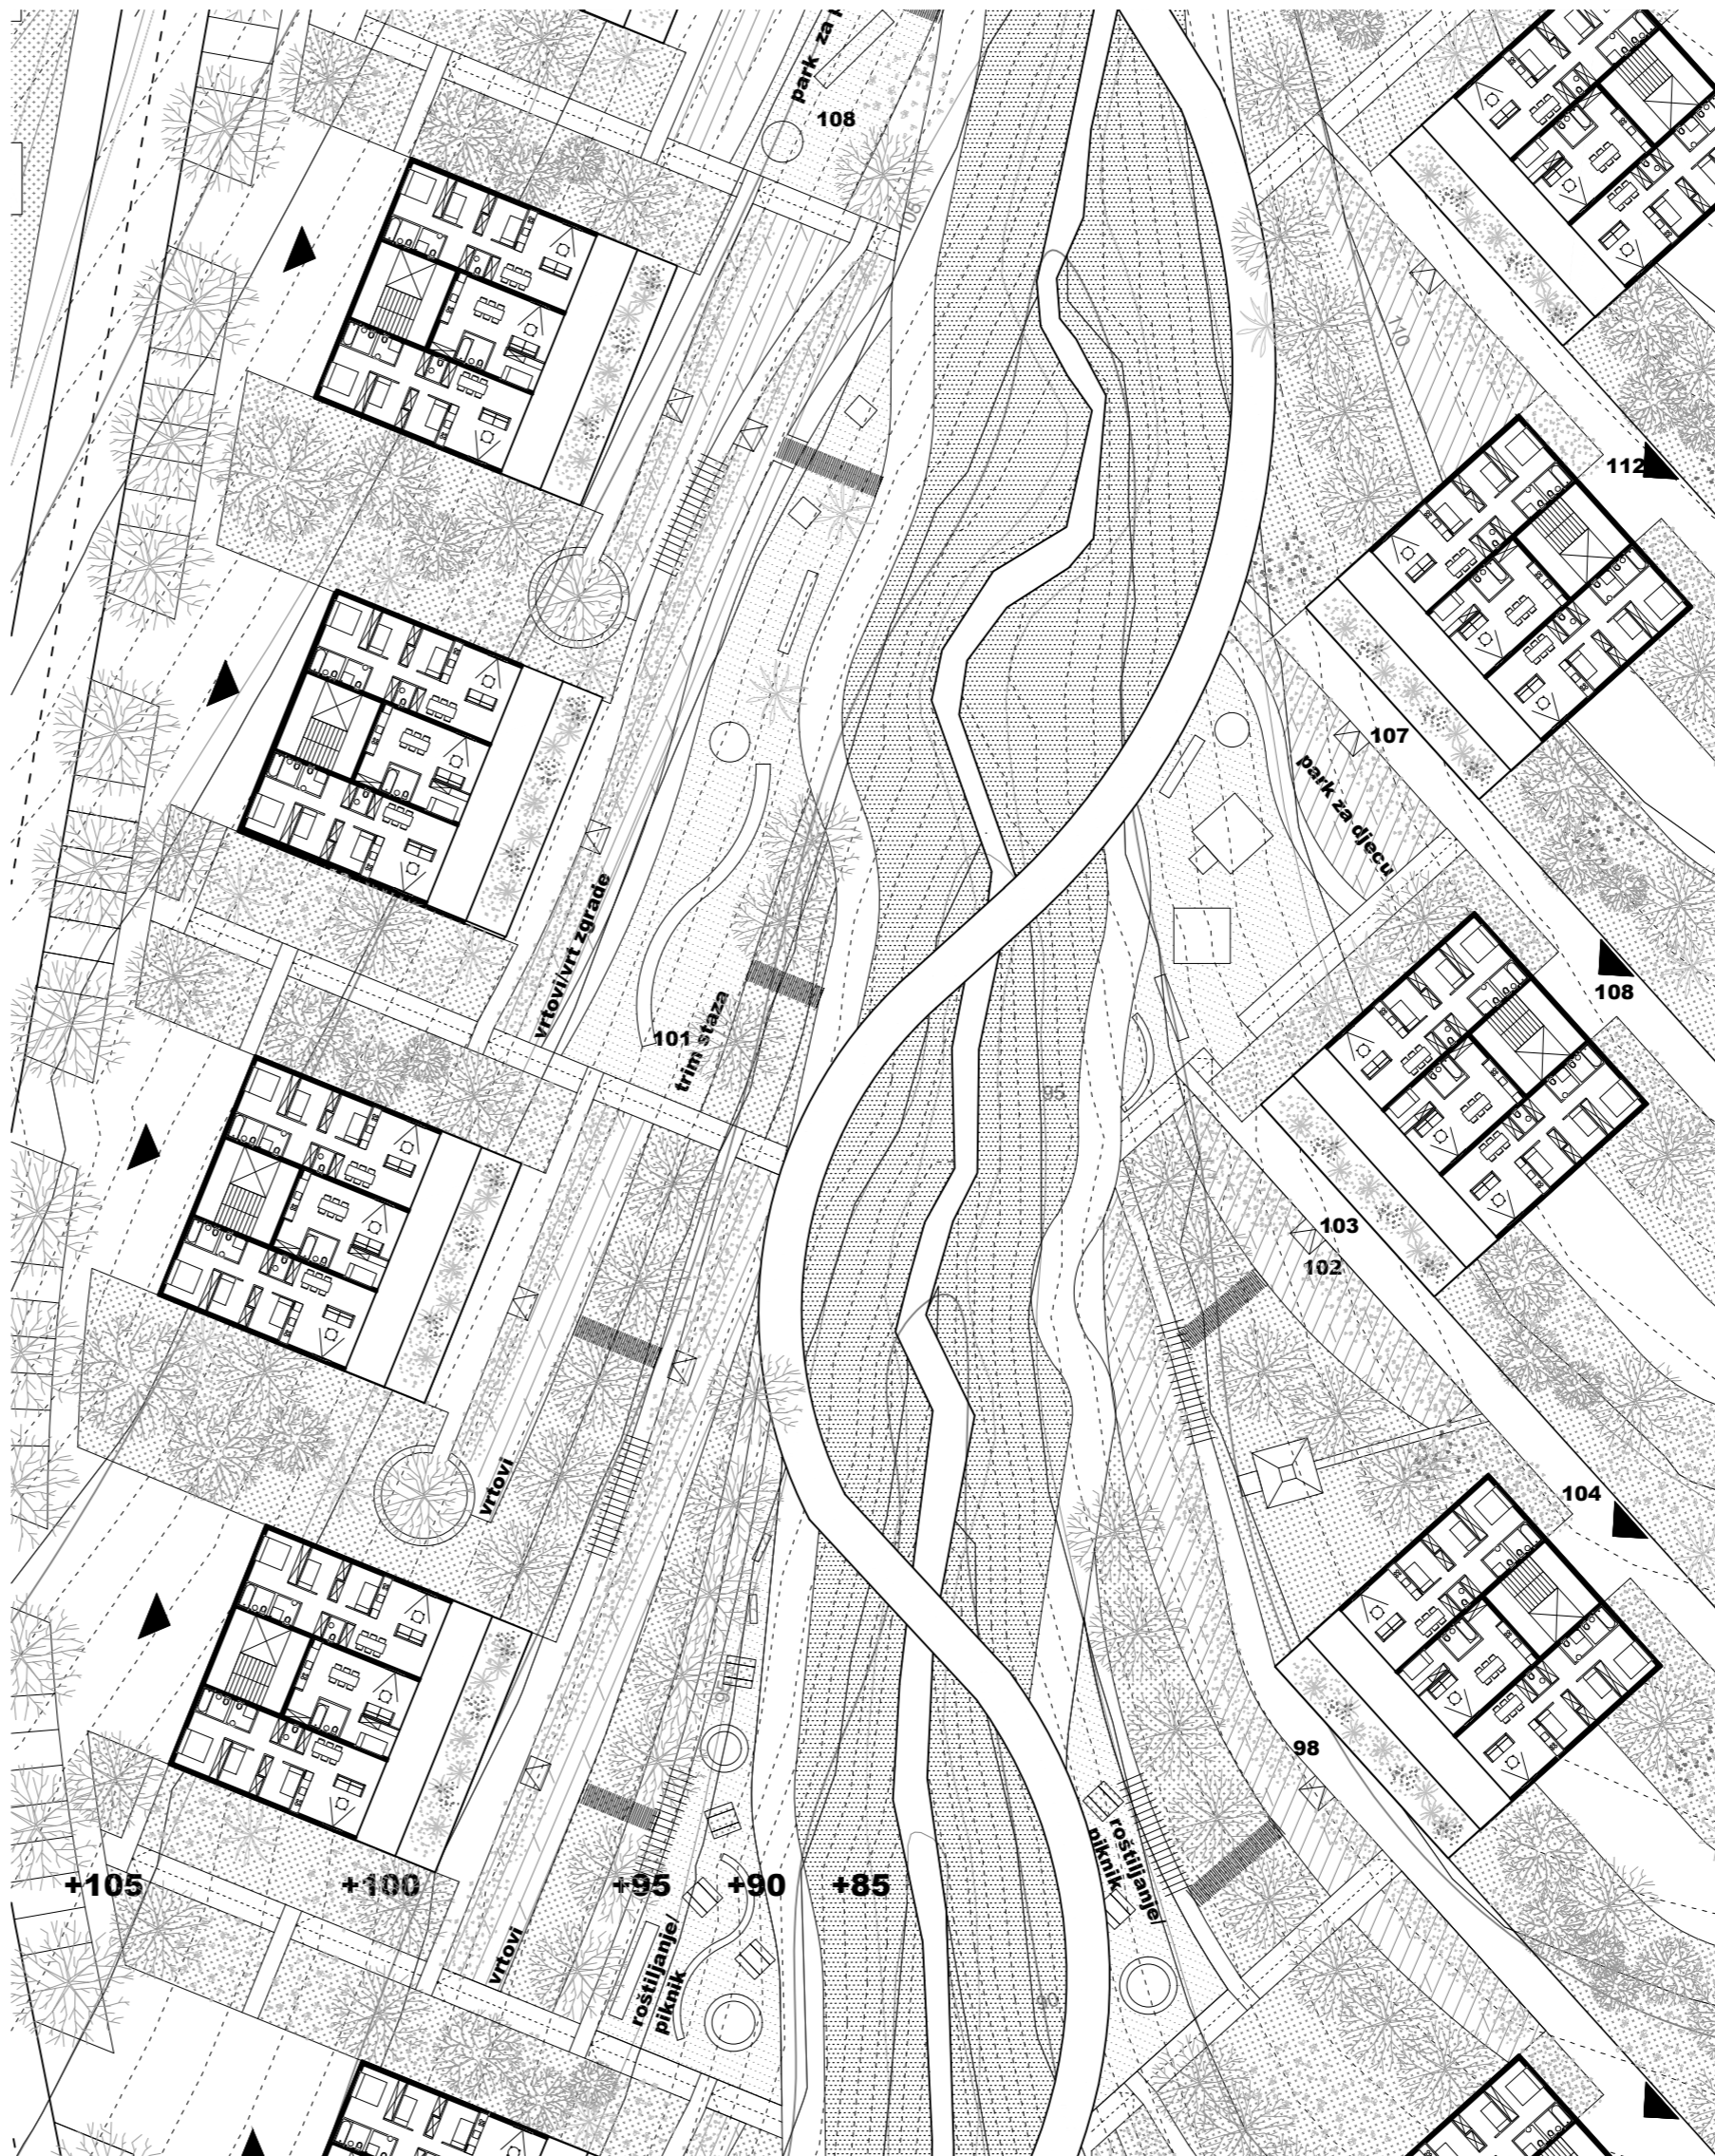


PROJEKTI NATJEČAJ
za izradu idejnog urbanističkog rješenja
ZONE "KOREŠNICA"

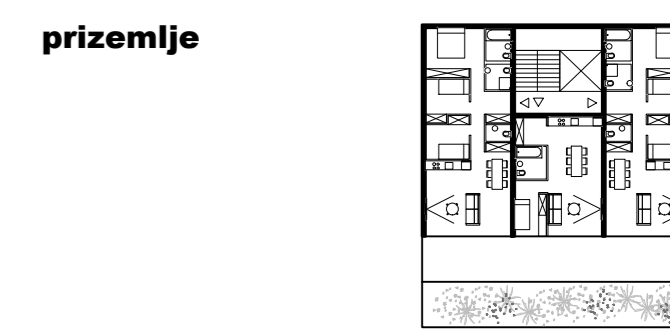

soliteri sa središnjom jezgrom

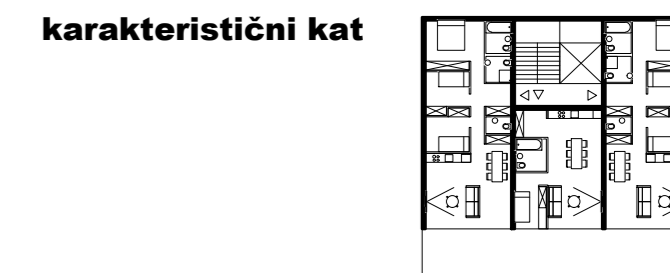

soliteri

