

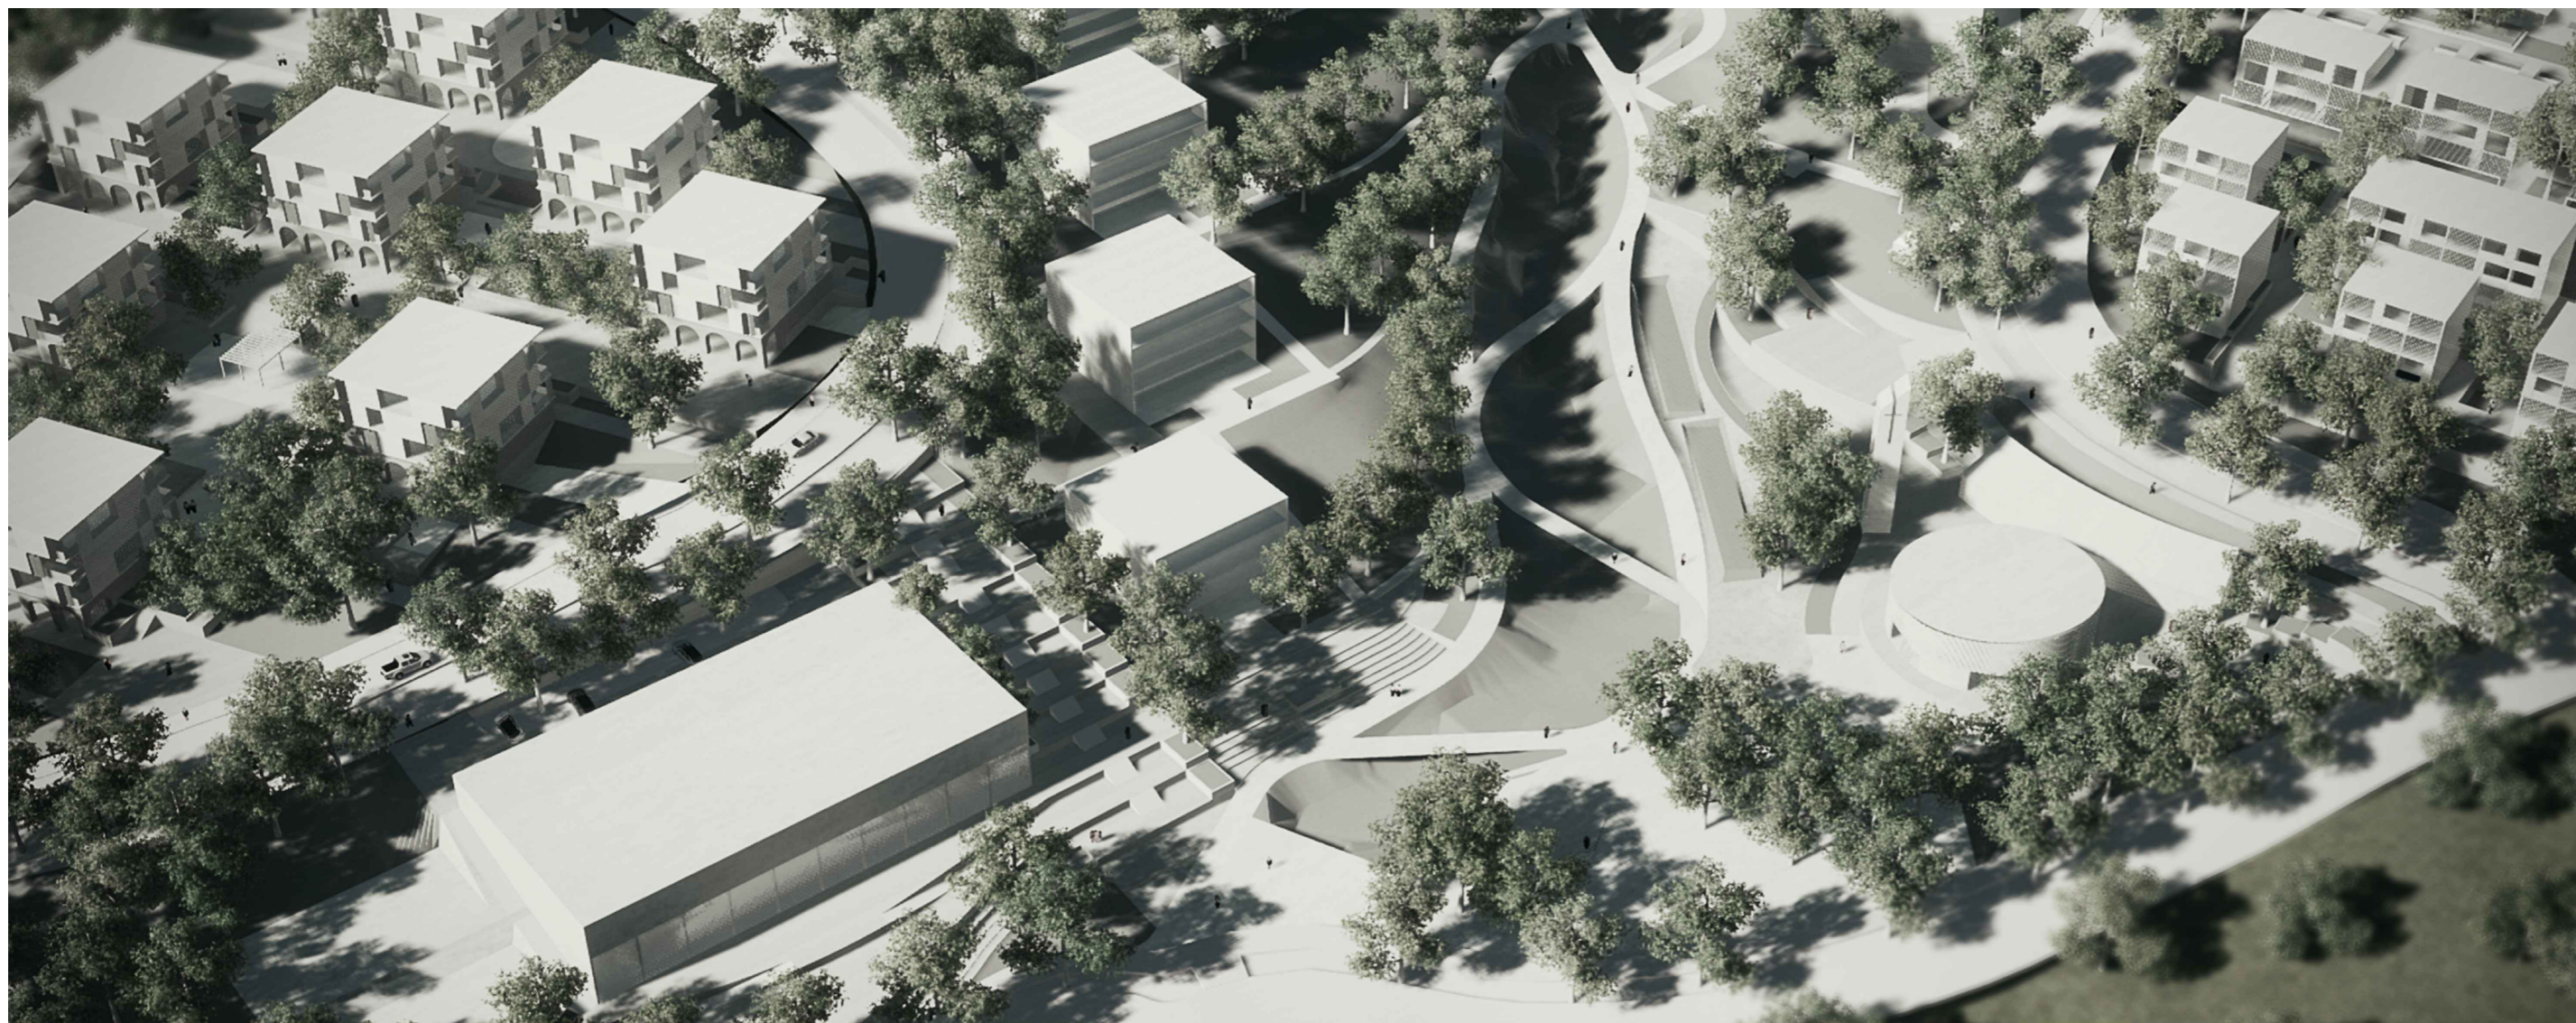
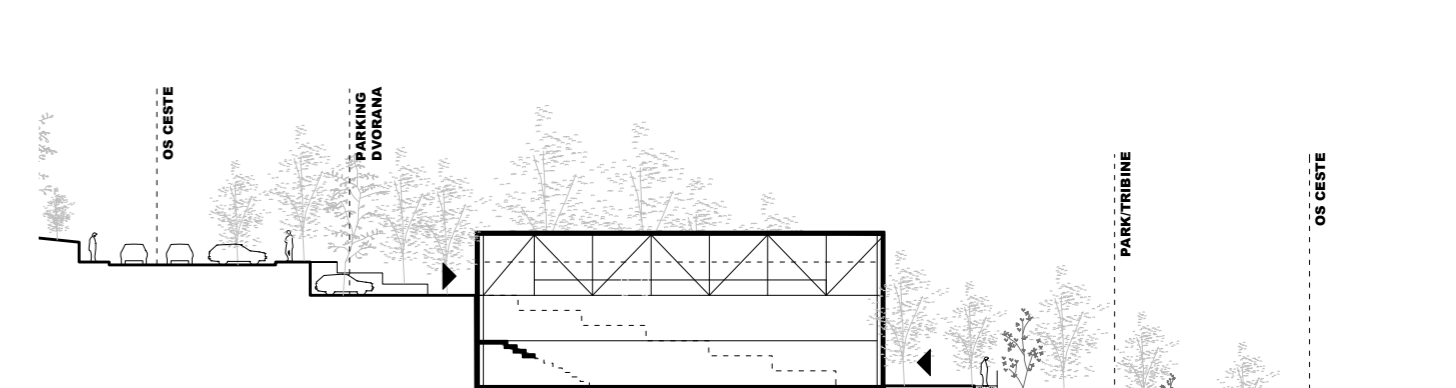
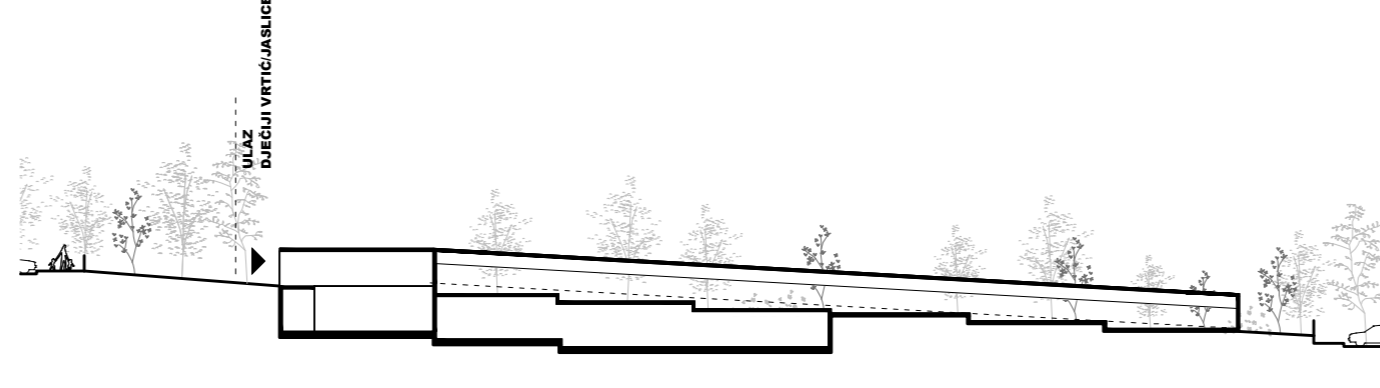
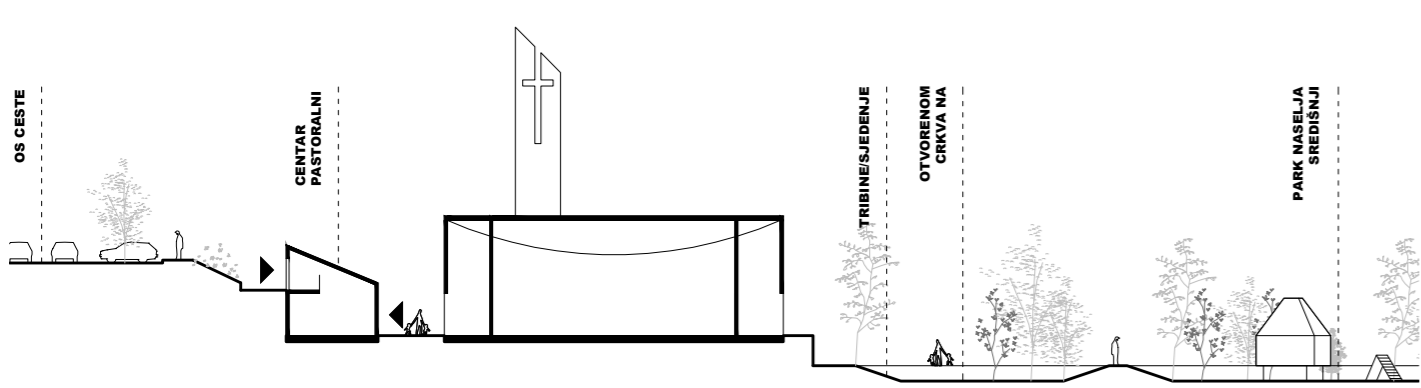
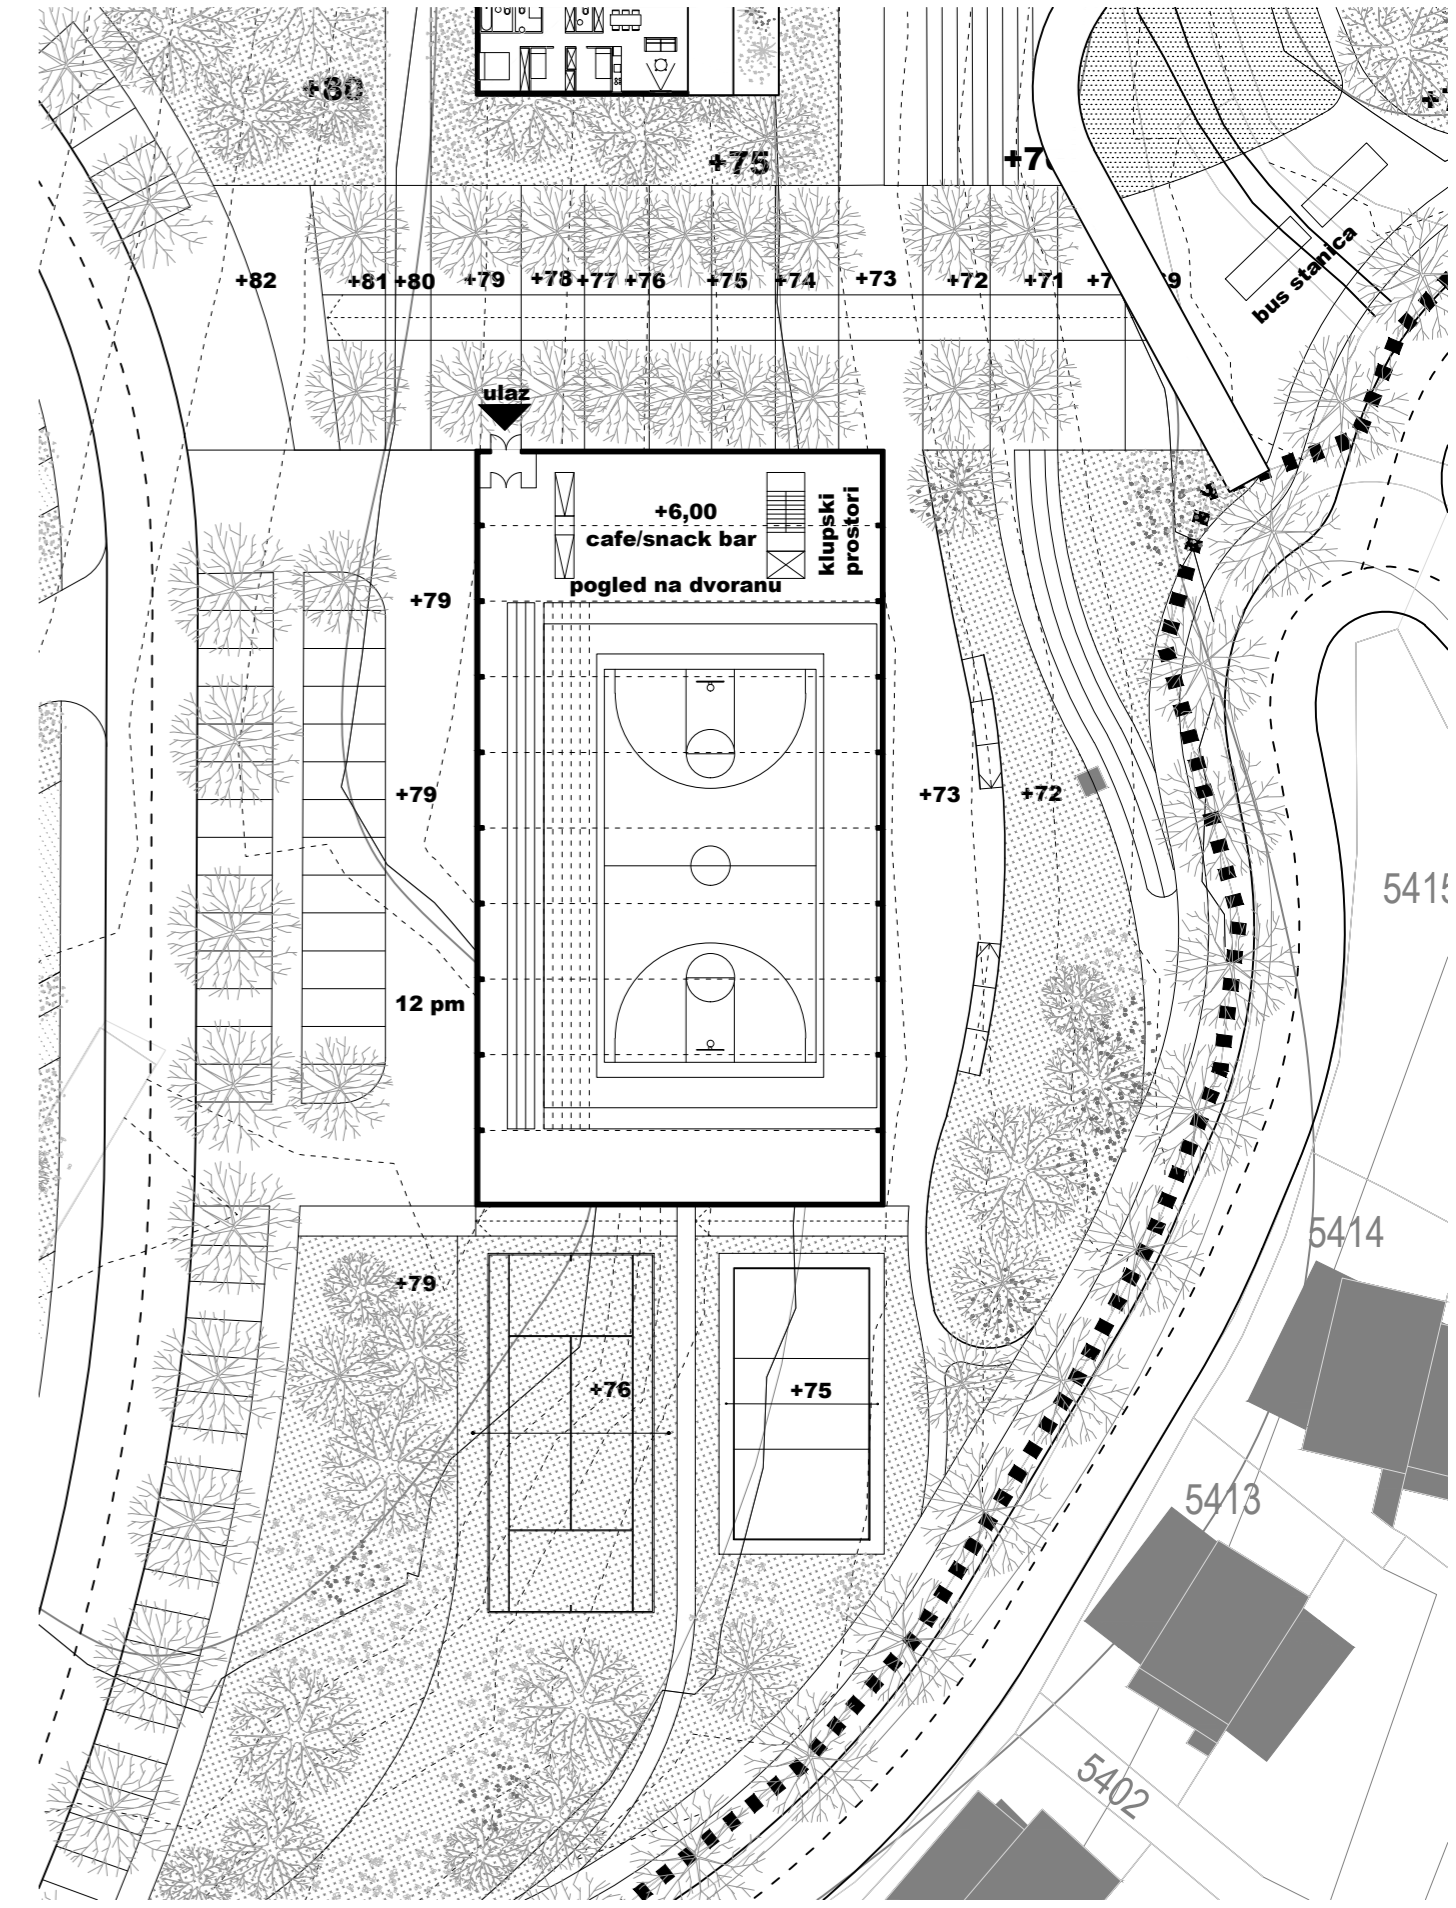


PROJEKTI NATJEČAJ
za izradu idejnog urbanističkog rješenja
ZONE "KOREŠNICA"

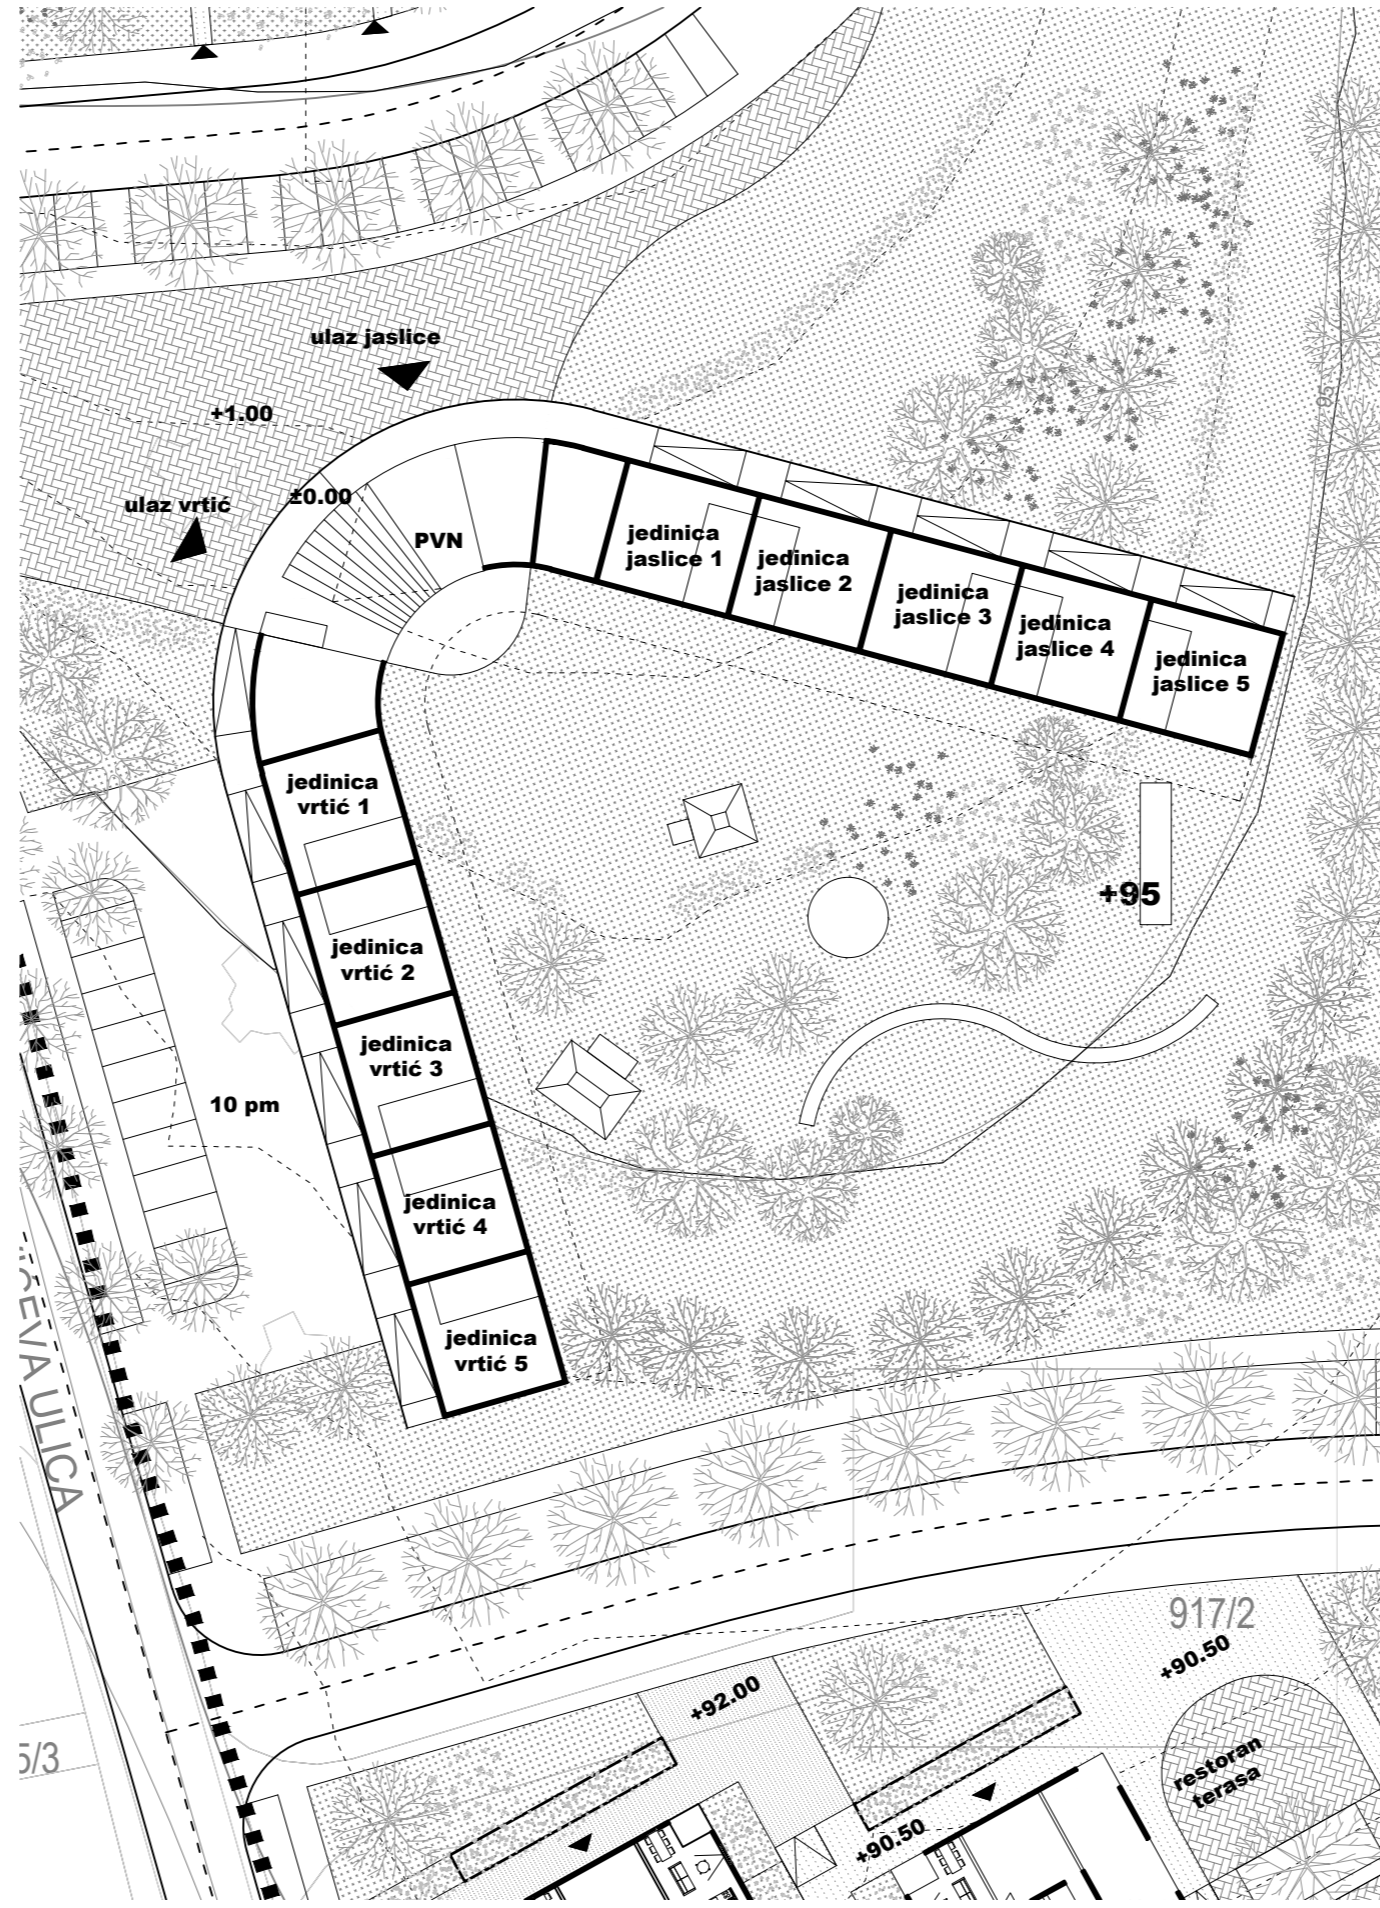

prostorni prikazi centralnog dijela naselja

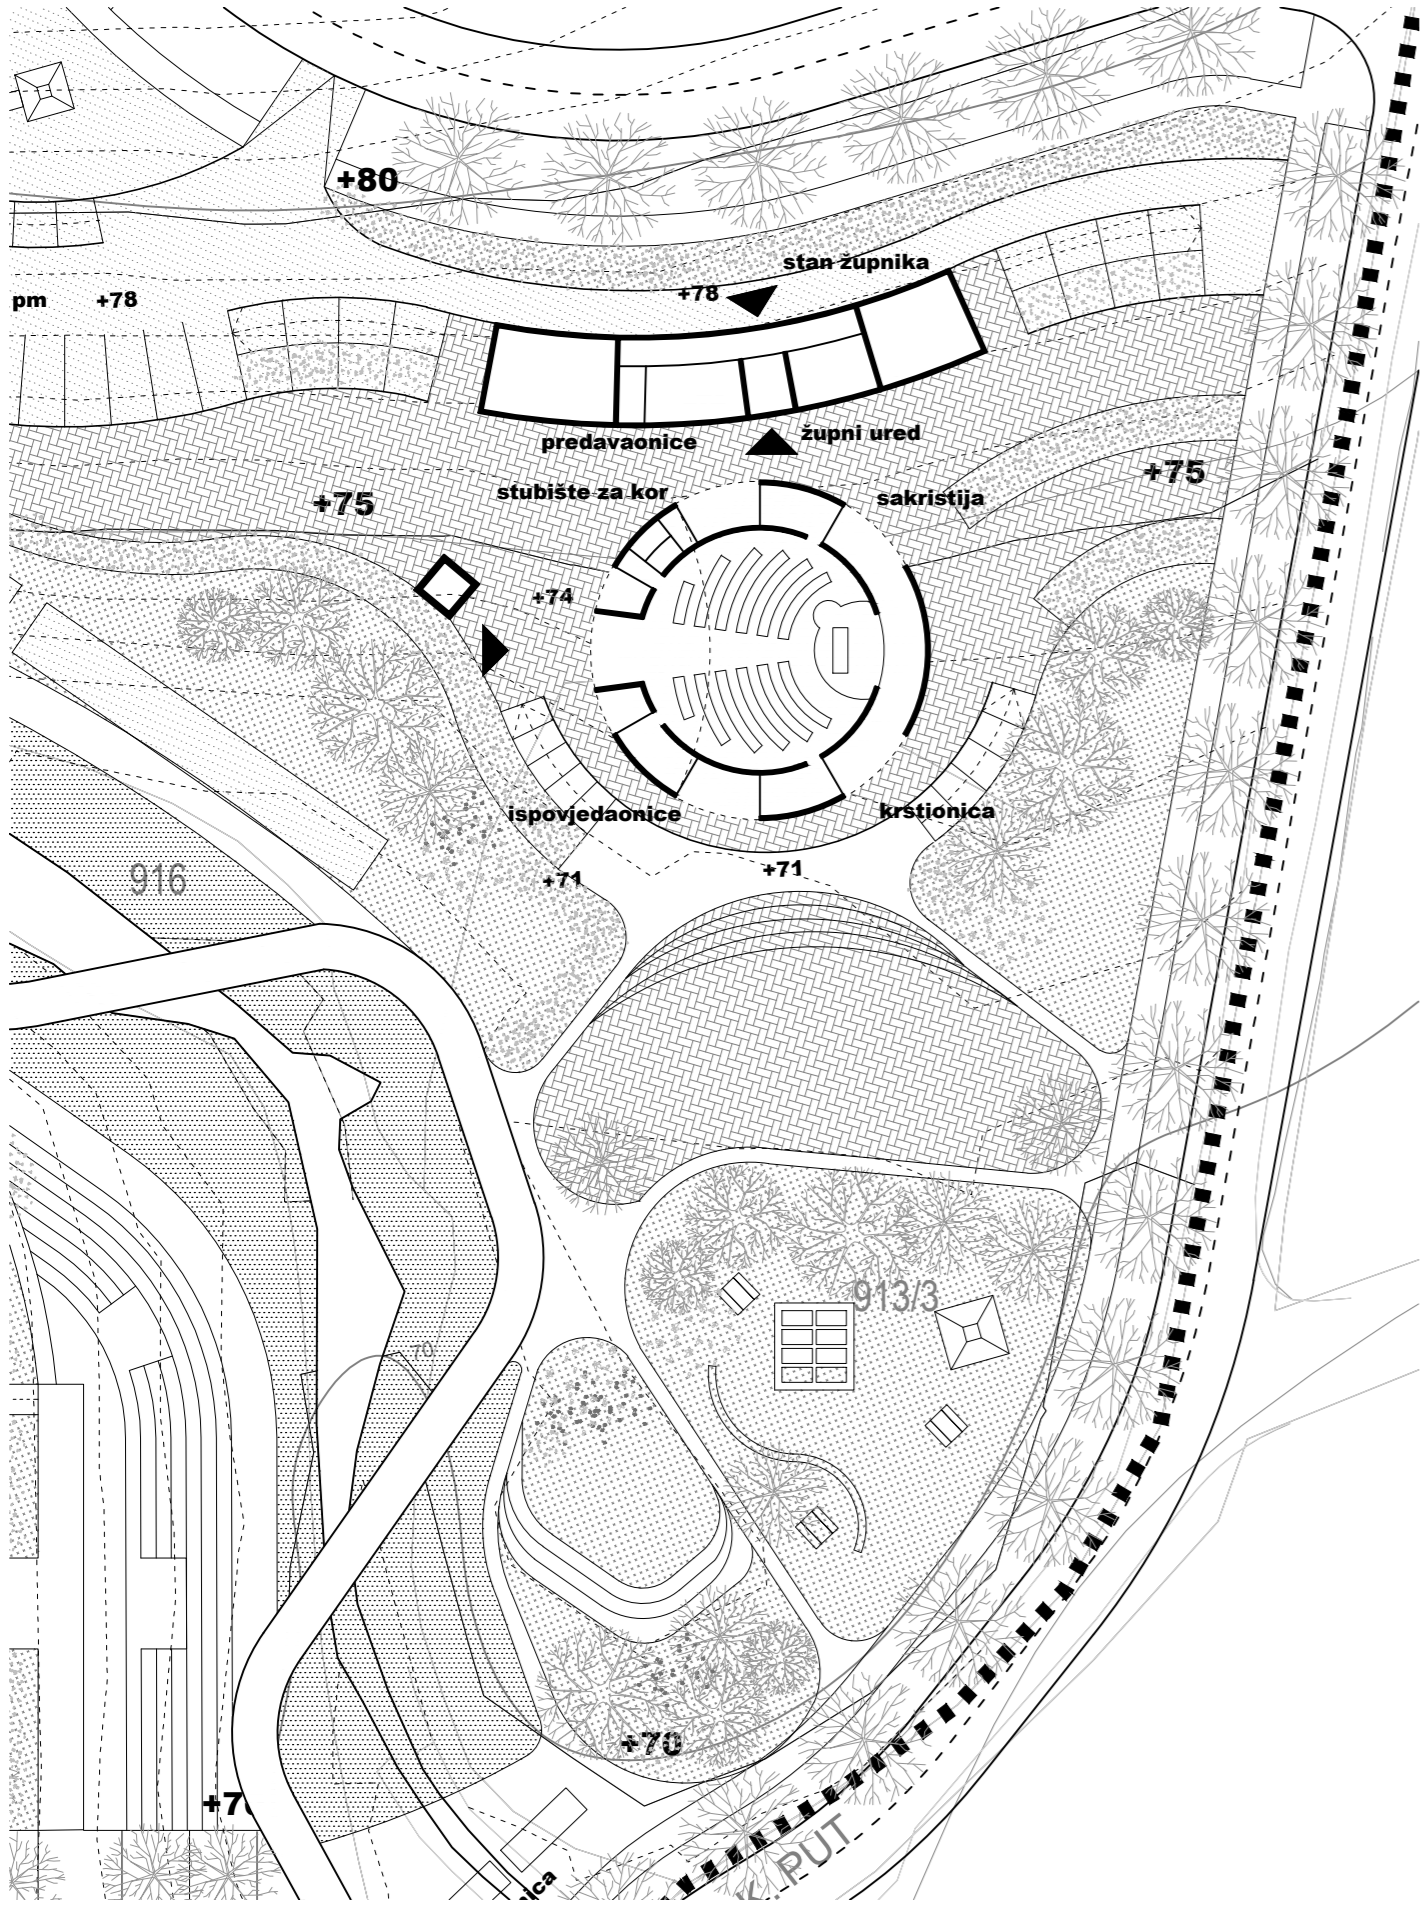