




sklop javnih i društvenih te sportsko rekreacijskih sadržaja sa shemama organizacije tlocrta pripadajućih javnih zgrada

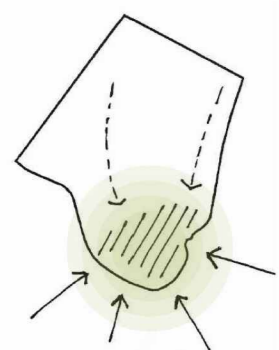


Centralni dio stambenog naselja čini sklop javnih i društvenih te sportsko-rekreacijskih sadržaja koji tvore funkcionalnu i oblikovnu cjelinu. Oblikovanje proizlazi iz topografije terena u nagibu, a smještajem u južnom rubnom dijelu obuhvata predstavlja poveznicu između starog i novog dijela naselja. Sastavni dio sklopa su javni trg, crkva sa župnim prostorijama, trgovački centar i sportska dvorana s vanjskim igralištima te ambulanta s ljekarnom. Sjeverno pročelje javnog trga s ljetnom pozornicom i kino projekcijama na otvorenom čini crkva sa pastoralnim centrom i župnim dvorom.

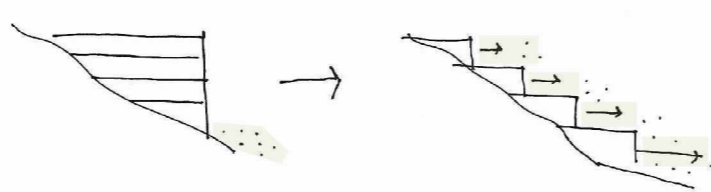


Mostom prema zapadu trg je povezan s trgovačkim centrom, koji se terasasto pruža po padini i predstavlja proširenje prostora u javnom korištenju, ali ujedno i brzu vezu trga s naseljem sustavom pokretnih stepenica. Trgovački centar organiziran je u tri razine od kojih su dvije polukopane i terasasto prate teren. Svaka od njih predstavlja jedan od slojeva urbanog društvenog života - ispijanje kave na terasi kafića na najnižoj razini preko kupovanja namirnica od lokalnih proizvođača na tržnici u sredini do shoppinga na najvišoj razini.

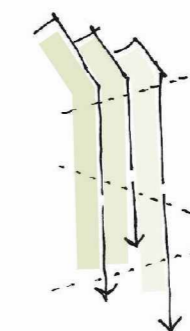

Od trgovačkog centra prema jugu pružaju se terase sa sportskim igralištima i boravišnim prostorima koji završava igralištima na krovu sportske dvorane. Sportska dvorana sastavni je dio javnog i društvenog života s ugostiteljskim sadržajima koji se protežu na boravišne prostore terasa. Sadržaji su međusobno povezani terasama na istoj razini promreženim brzim vezama između starog i novog dijela naselja. U ovom prostoru koji je omeđen postojećom ulicom i planiranom sabirnicom, u jugozapadnom dijelu, između sporta i novog naselja, smještena je ambulanta s ljekarnom.

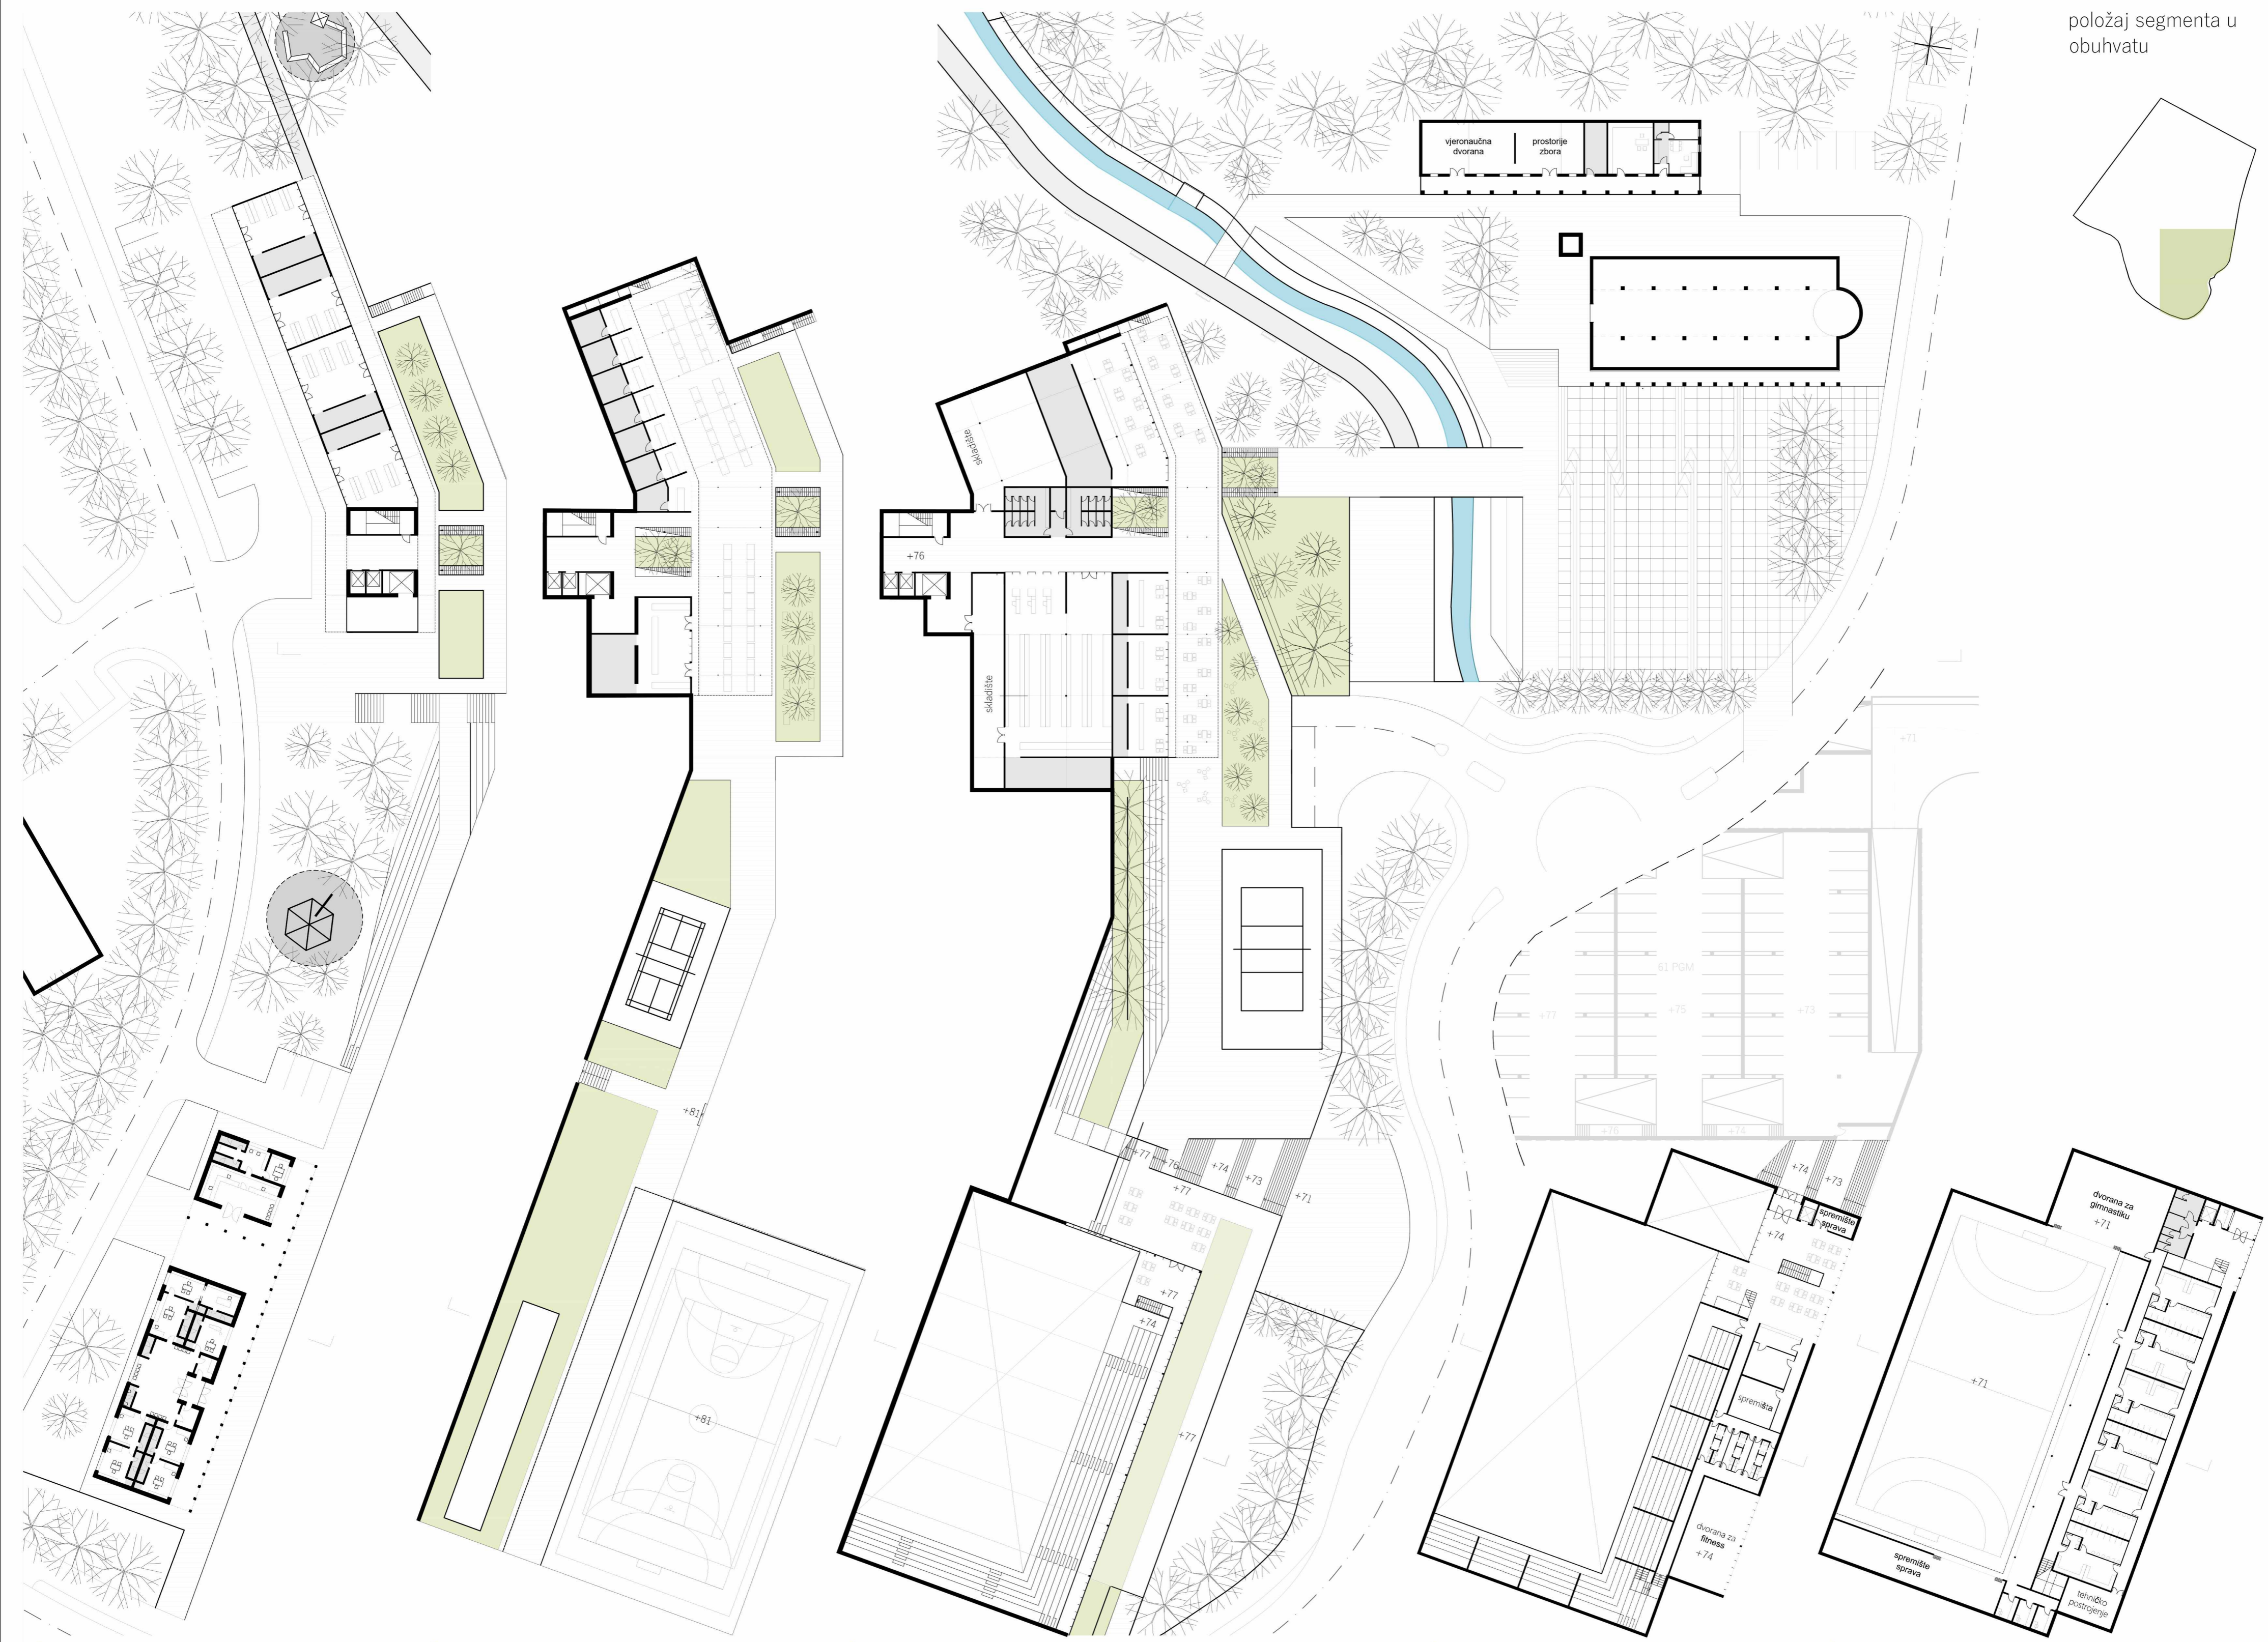

položaj segmenta u obuhvatu

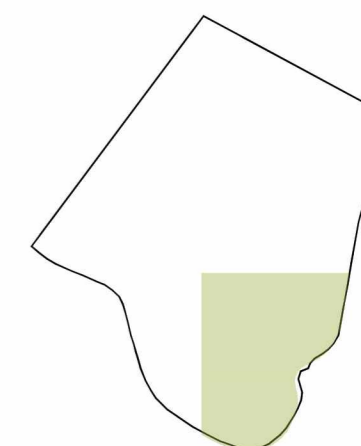

- +83 do +86 mnv  
trgovine trgovačkog centra i ambulanta s ljekarnom
- +81  
tržnica u sklopu trgovačkog centra i igrališta na krovu dvorane
- +71 do +78 mnv - centralna razina stambenog naselja  
javni trg s ljetnom pozornicom, crkva, trgovine i ugostiteljstvo u sklopu trgovačkog centra te ugostiteljstvo i izlas s tribina sportske dvorane
- +73 mnv  
kat sportske dvorane i ulaz u podzemne garaže
- +71 mnv  
najniža etaža sportske dvorane

