


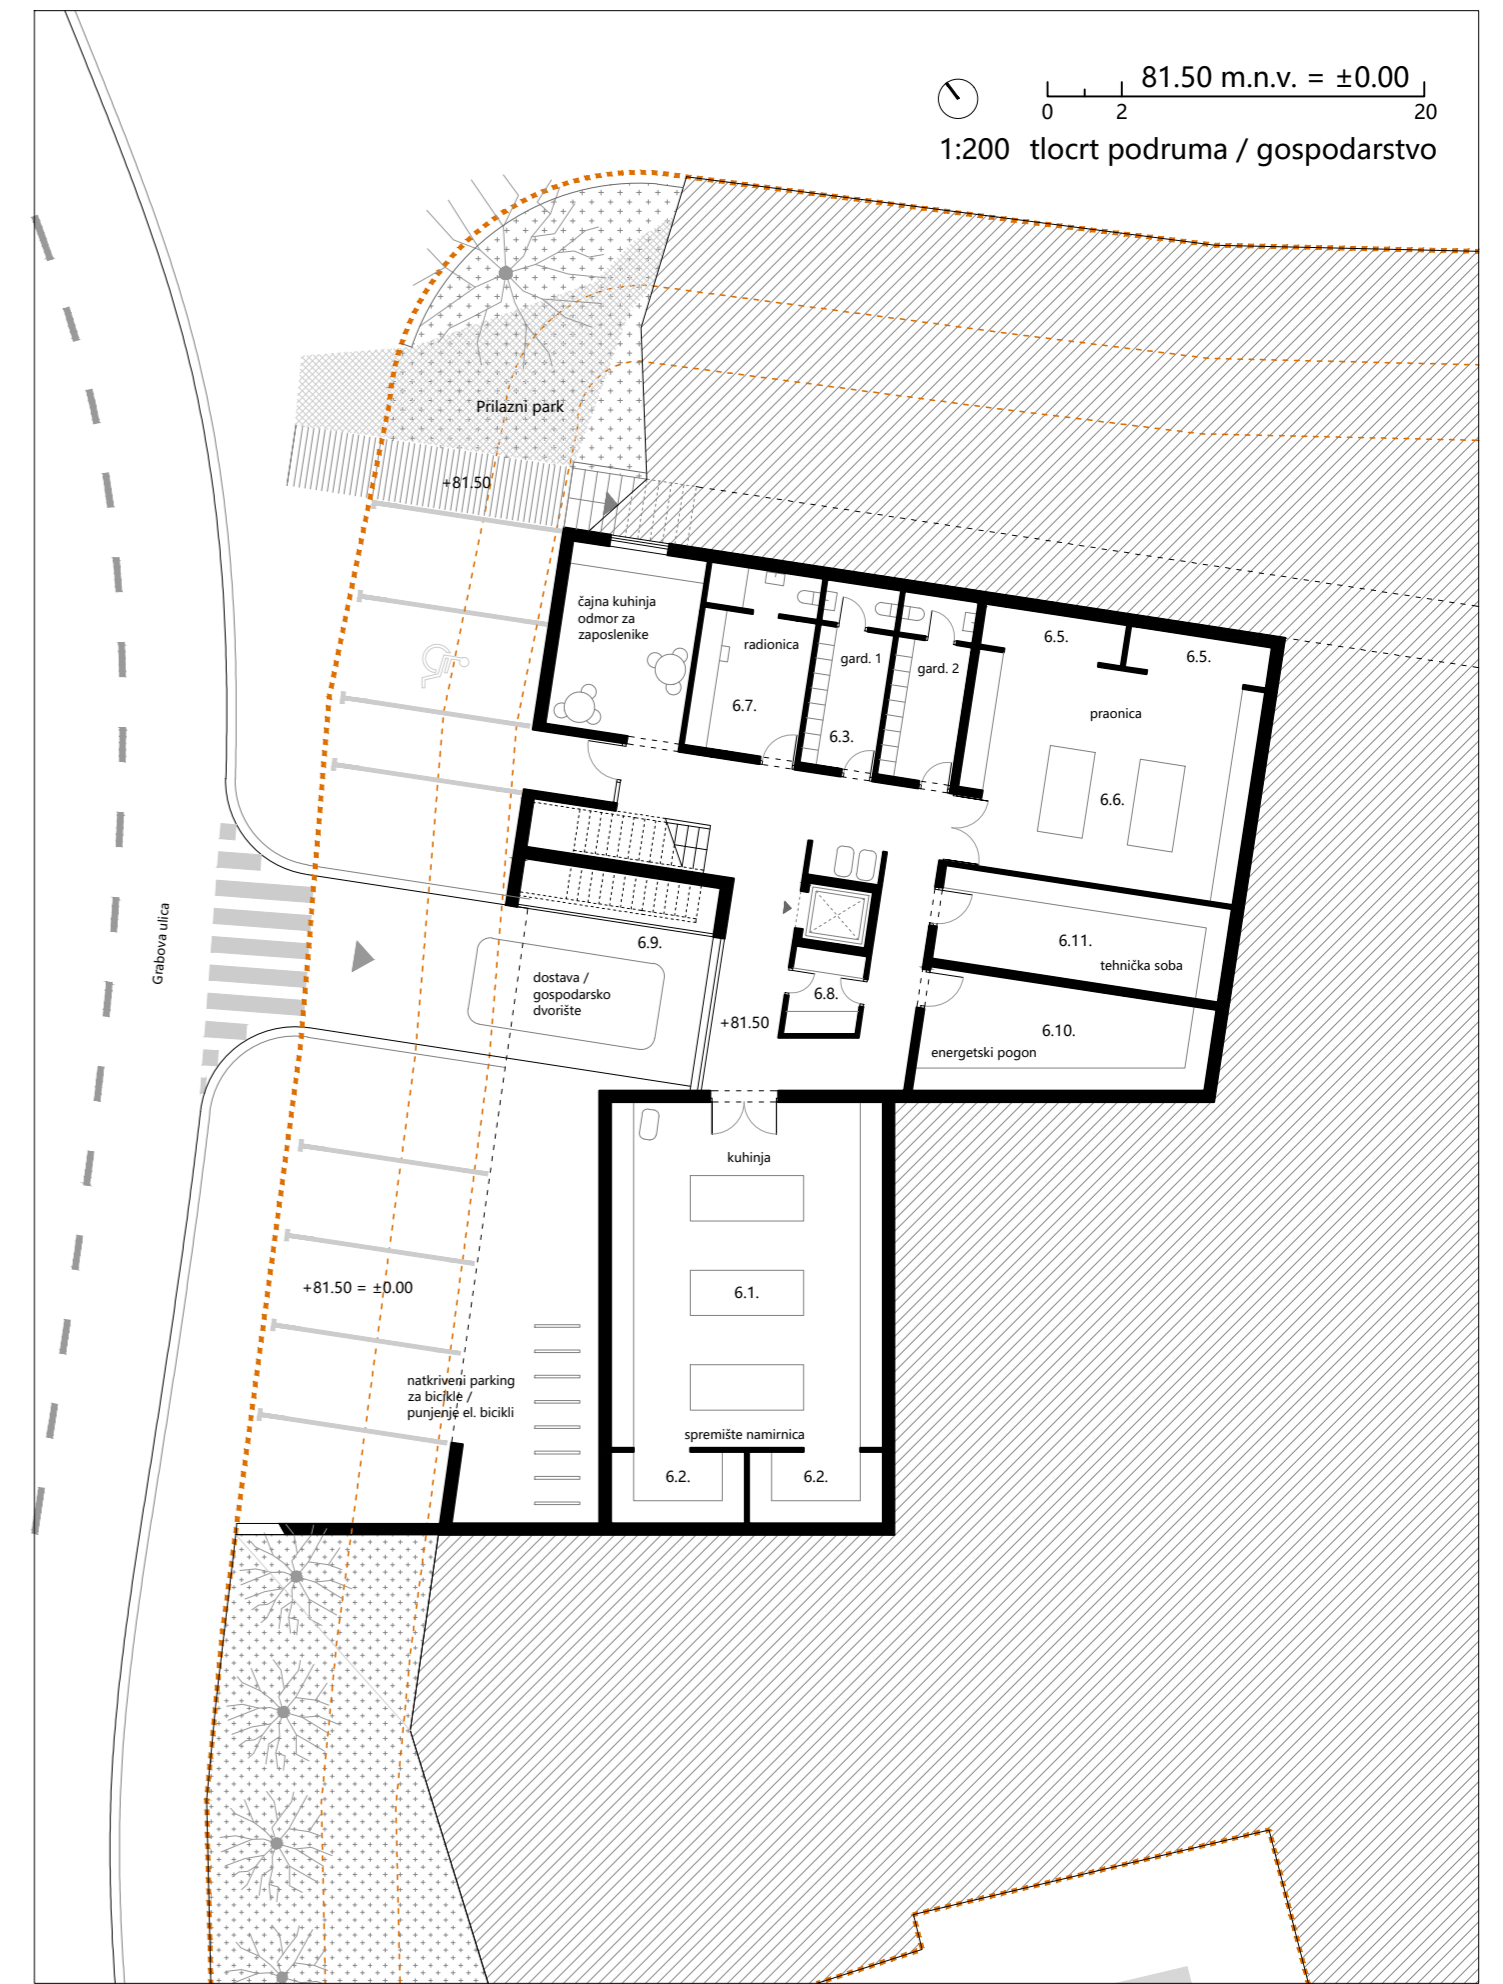

pregled na vrtić sa sjevera - u prvom planu je prilazni park i pješačka os istok-zapad



višegeneracijski prostor za igru - ogradeni trg



višegeneracijski prostor za igru - ogradeni trg

presjek kroz ploču nad jaslicama

